


姓名	姓名	姓名	姓名	姓名
专业	专业	专业	专业	专业
建筑	建筑	建筑	建筑	建筑
结构	结构	结构	结构	结构
水电	水电	水电	水电	水电

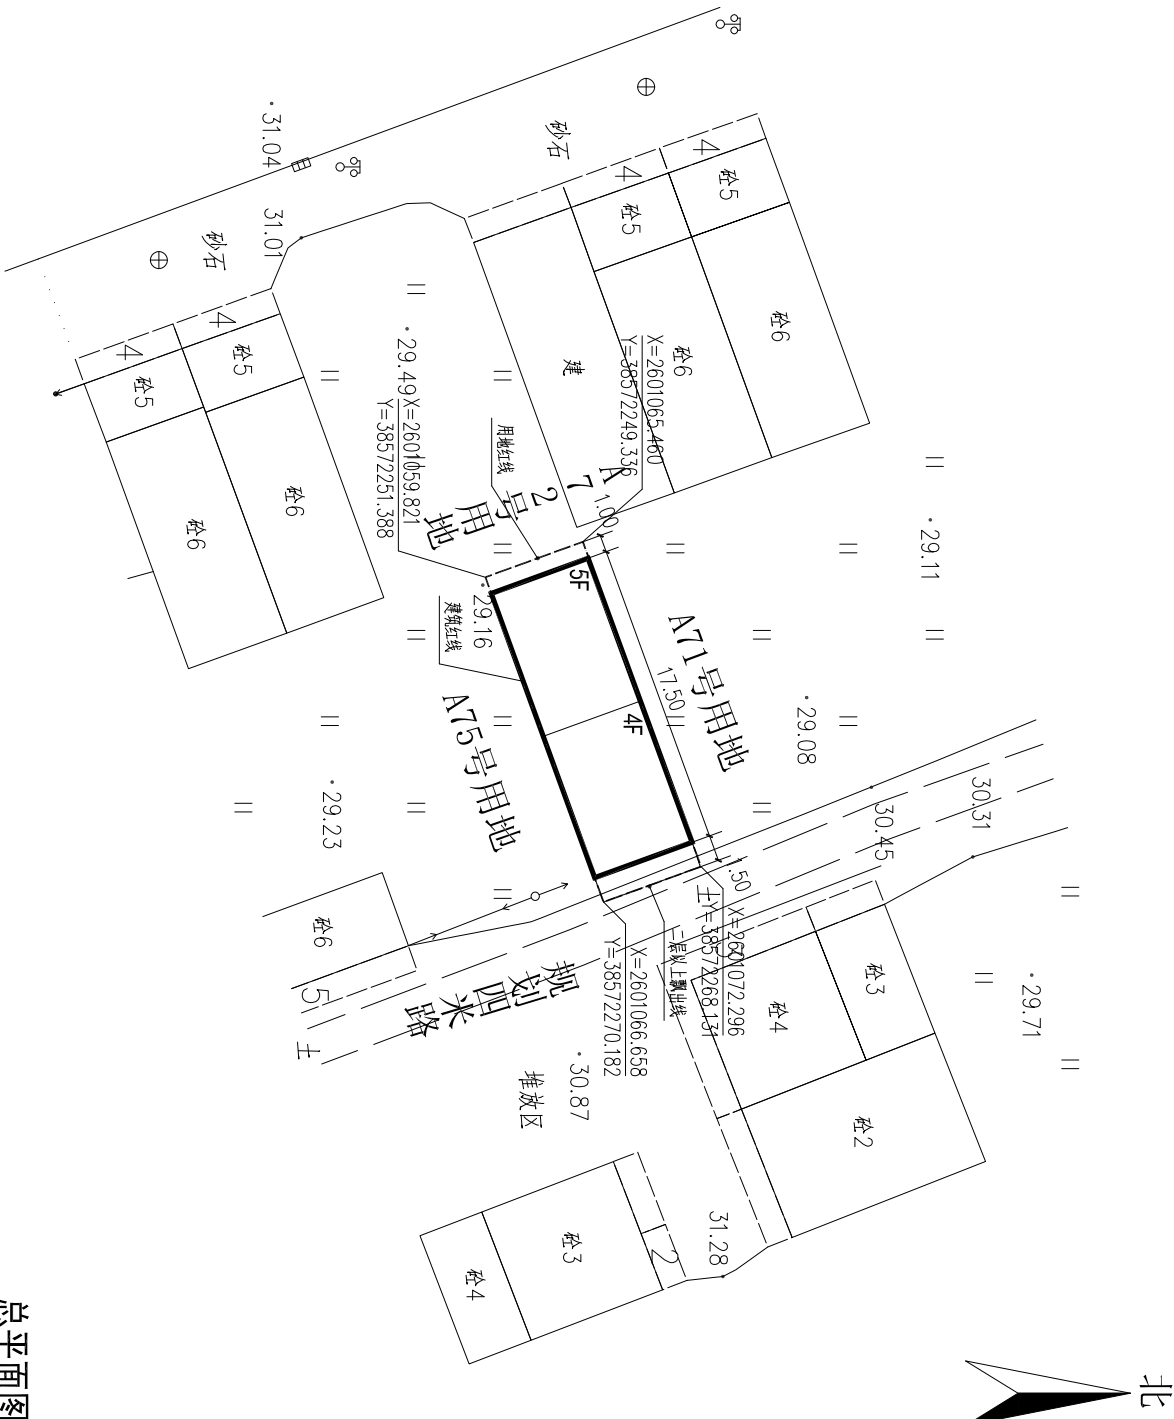

总平面图 1:300

建筑占地面积:102.00㎡
总建筑面积:489.39㎡

用地位置:江东新区古竹镇雁头安置返还地A73号

湖南工大建筑设计有限公司 Hunan Gongda Architectural design Co., Ltd.	
建筑工程乙级	A243006993
平面示意 Plane Diagram	
建设单位 CLIENT 温文锋、温岚、温雨浓	
工程名称 PROJECT 江东新区古竹镇雁头安置返还地A73号	
签署 Signature	
项目负责人	汤万昌
专业负责人	汤万昌
设计	黄若良
校对	周云翔
审核	汤万昌
审定	谢力
设计阶段	报建
图别	建筑
图号	JS-00
图纸名称 DRAWING TITLE 总平面图	
比例	1:100
日期	2021.12
附注 说明 不得在图纸上更改尺寸施工。 如存在任何不净事宜，须在施工前与设计师会商。 本工程图底未获设计单位许可不得用于其他地方。 本图须加基本单位出图章，否则一律无效。	
注册师盖章处	
单位出图专用章盖章	