


北

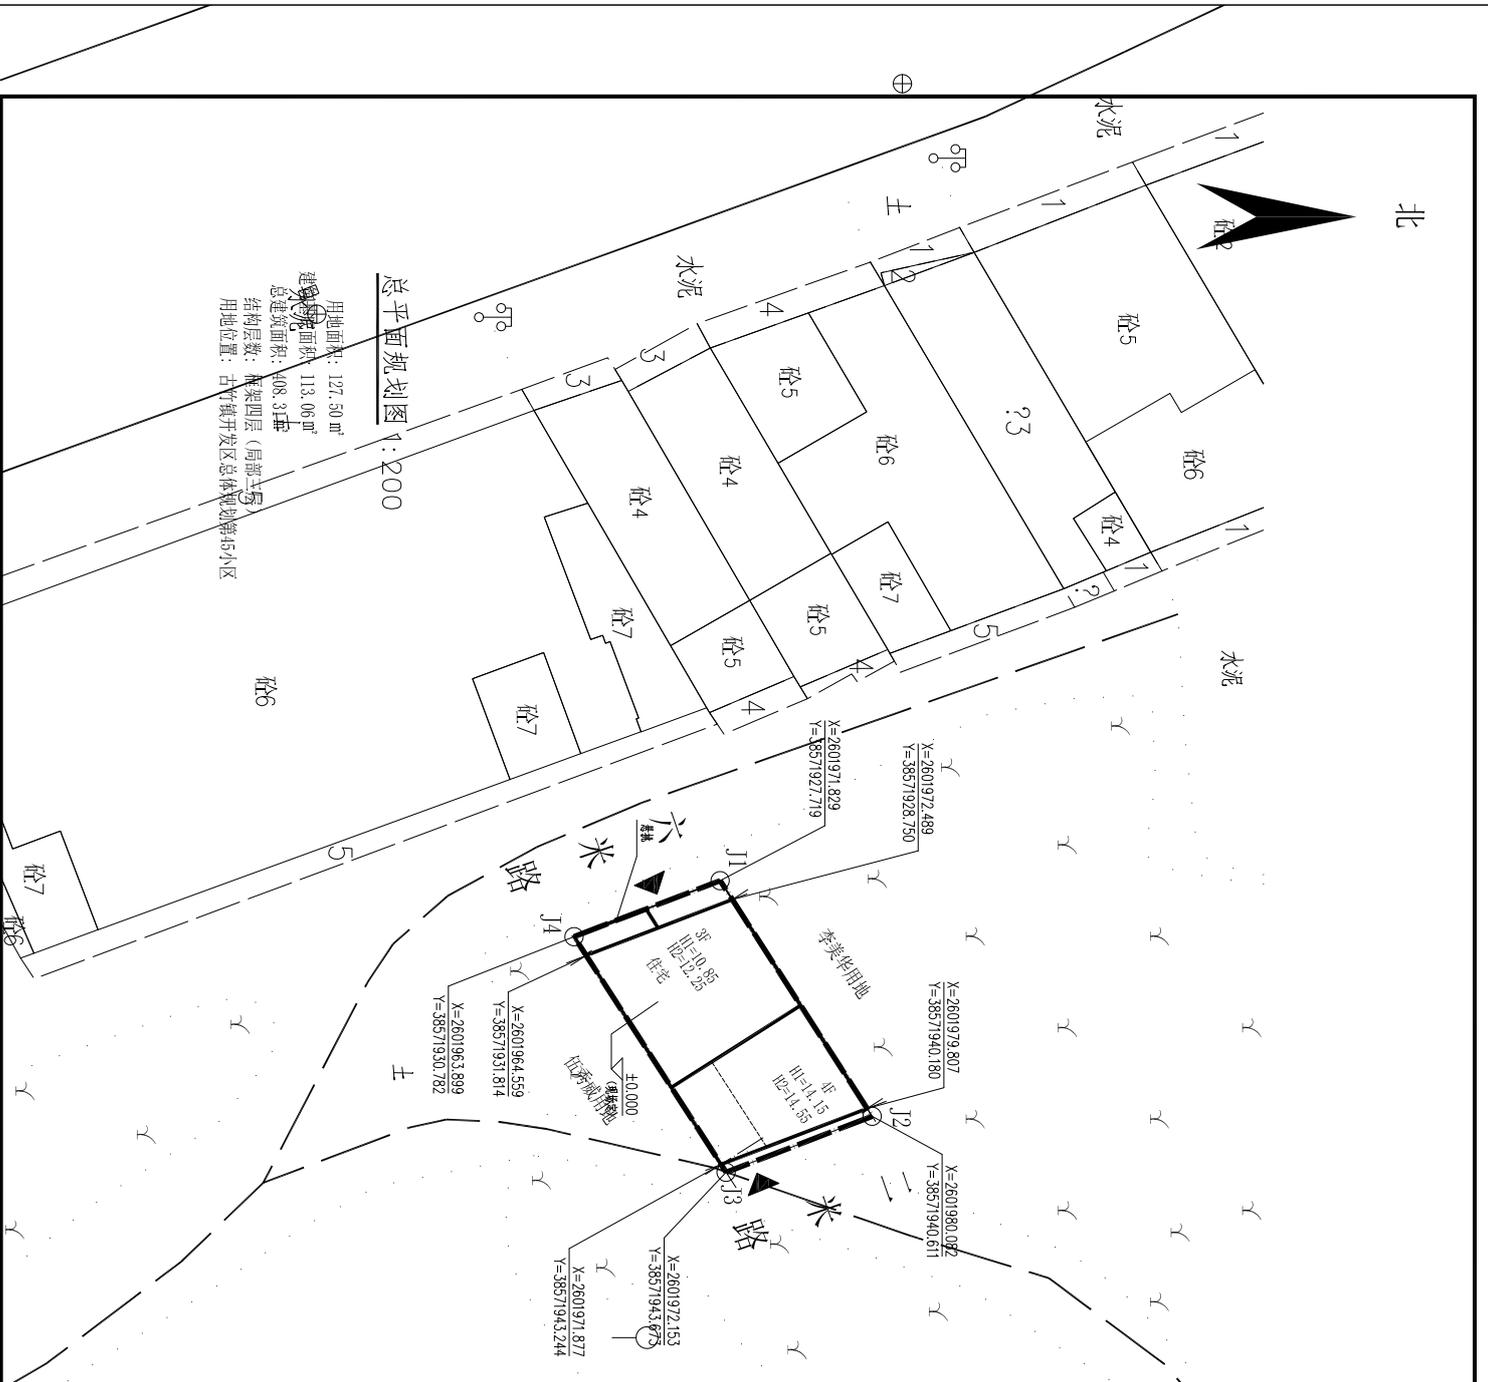

总平面规划图 1:200

用地面积: 127.50㎡  
 建筑面积: 113.06㎡  
 总建筑面积: 408.33㎡  
 结构层数: 框架四层 (局部五层)  
 用地位置: 古竹镇开发区总体规划第5号小区

±0.000	建筑物室内地坪设计标高
▽38.65	计算标高和室外限
▭	规划建筑
▽K=26072.880 ▽K=385732.883	坐标标注
◀	入口

- 说明:
1. 本图采用大地2000国家坐标系系统, 1985高程基准, 尺寸单位为米, 比例尺为: 1:500.
  2. 图中所注距离: 建筑物指外墙, 道路指路牙内缘.
  3. 图中所注坐标: 建、构筑物指外墙轴交点及用地红线折点坐标.
  4. H1-消防建筑高度(建筑室外设计地面至其屋面层的高度)  
H2-规划建筑高度(建筑室外设计地面至其屋面女儿墙的高度)
  5. 图中所注尺寸、坐标、标高均以米为单位.
  6. 图中表示建筑地上层数, H表示建筑高度.
  7. 建筑定位为轴线定位.

万佳设计  
WANJIADesign GROUP CO., LTD.  
注册: 51-460362-1  
地址: 广州市天河区珠江新城华利路10号

**万佳设计集团有限公司**

审定	高明	校对	呼永奕	子单位名称	朱俊斌、李求博私人住宅楼
审核	杨九霄	设计	杨九霄	图名:	总平面规划图
专业负责	王海涛	专业	王海涛	图幅	A4
专业负责	王海涛	图幅	A4	版本	施工图
				图号	JS-01
				日期	2025.12