


结构水	电
给排水	电
暖通	电

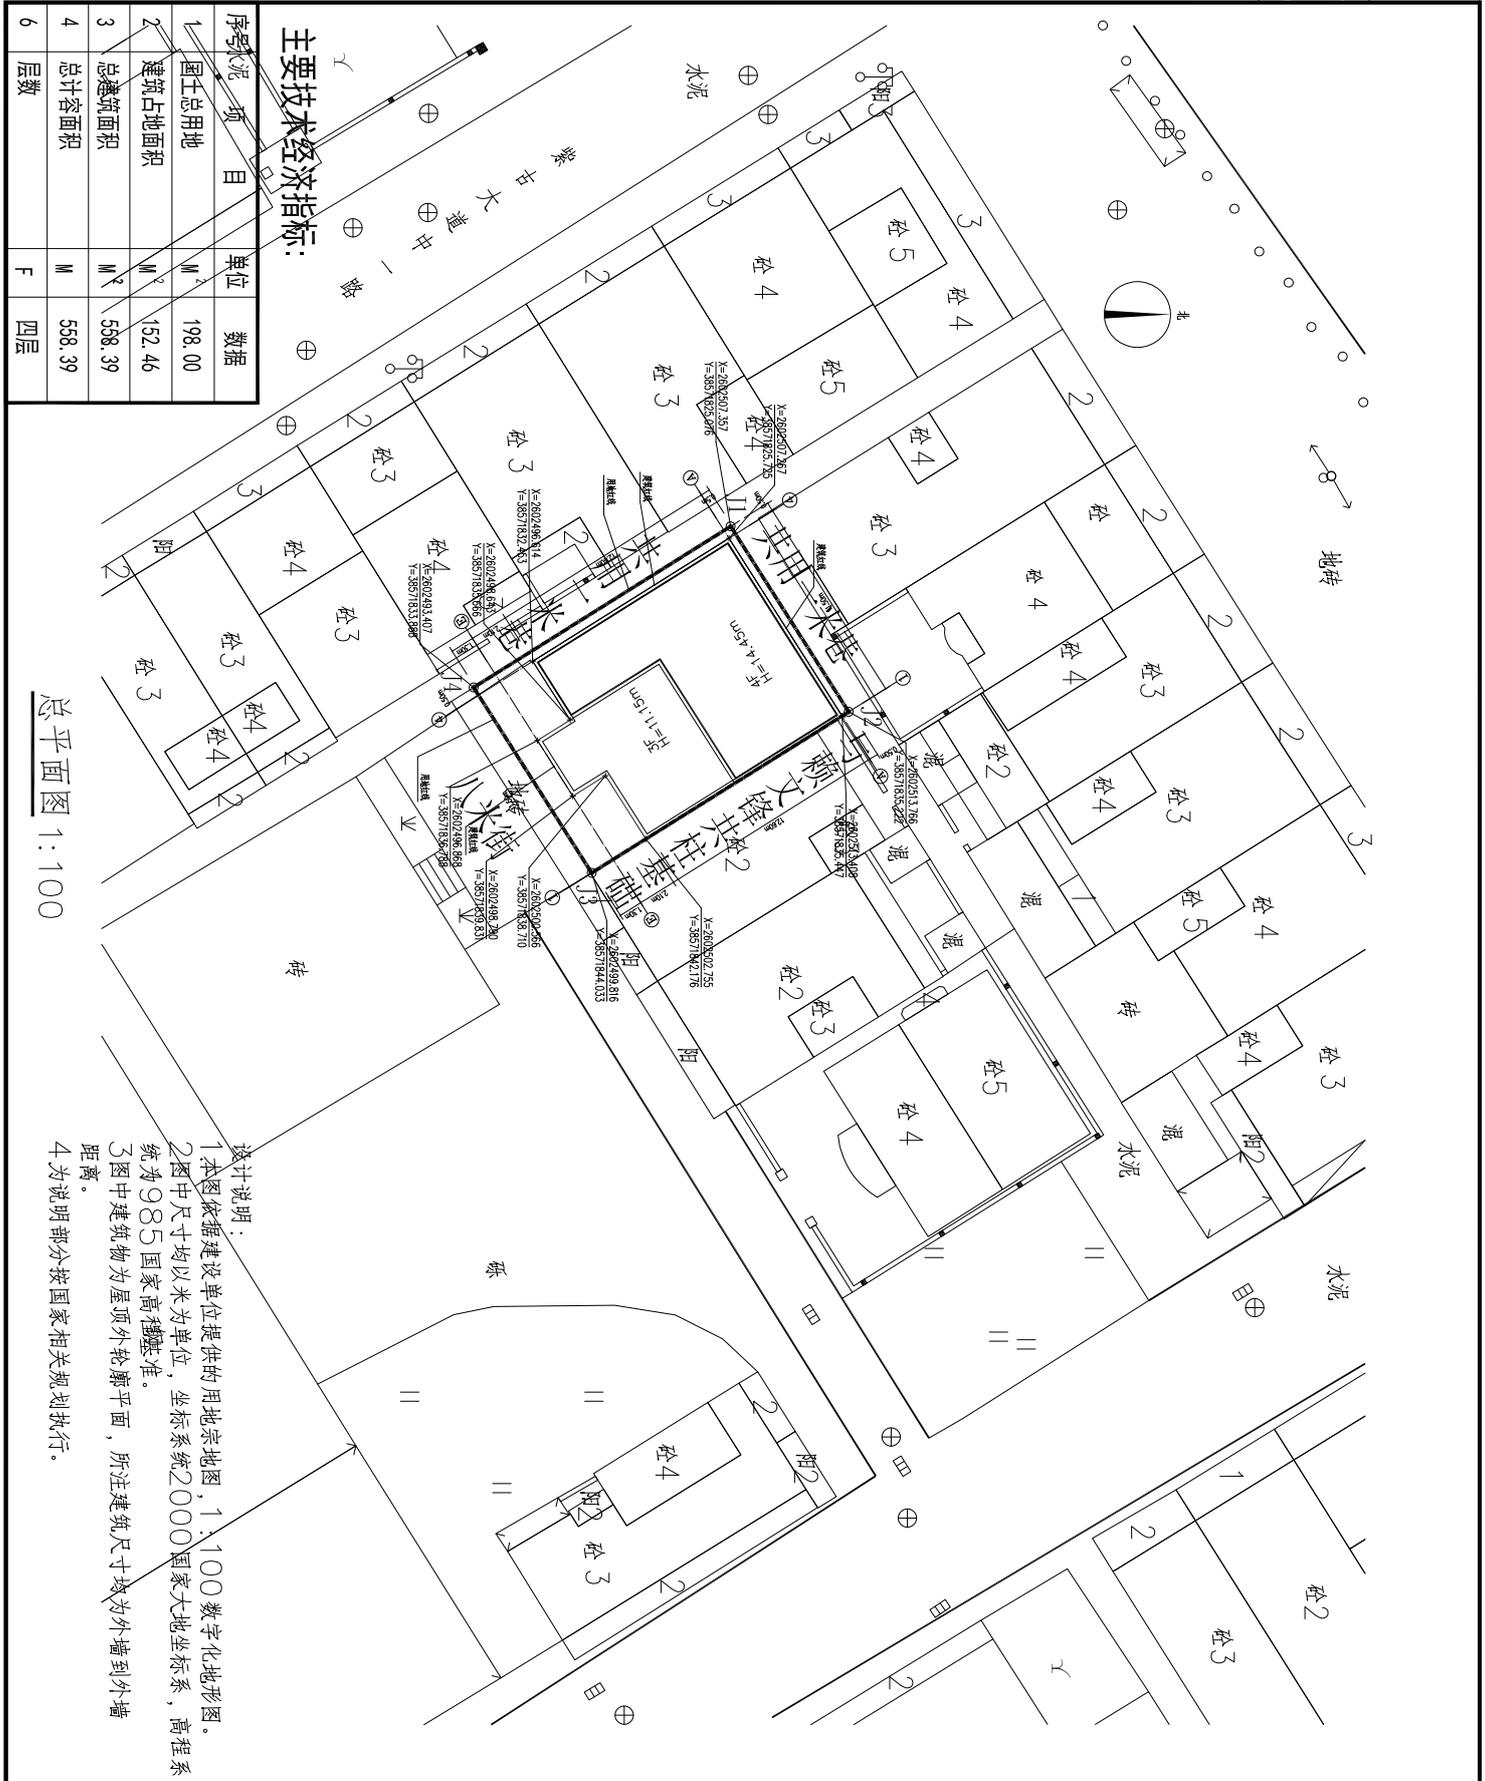

主要技术经济指标:

序号	项 目	单 位	数 据
1	国土总用地	M ²	198.00
2	建筑占地面积	M ²	152.46
3	总建筑面积	M ²	558.39
4	总占地面积	M ²	558.39
6	层数	F	四层

总平面图 1:100

设计说明:

- 1 本图依据建设单位提供的用地宗地图, 1:100 数字化地形图。
- 2 图中尺寸均以米为单位, 坐标系系统 2000 国家大地坐标系, 高程系统为 985 国家高程基准。
- 3 图中建筑物为屋顶外轮廓平面, 所注建筑尺寸均为外墙到外墙距离。
- 4 为说明部分按国家相关规划执行。

备注:

执业注册师 签字
出图专用章

<p>本图系加盖中仁工和工程设计集团有限公司出图专用章有效</p> <p>图 纸 用 途</p> <p><input type="checkbox"/> 方案图 <input type="checkbox"/> 方案报建 <input type="checkbox"/> 工程估算</p> <p><input type="checkbox"/> 初步设计图 <input type="checkbox"/> 工程报建 <input type="checkbox"/> 竣工验收 <input type="checkbox"/> 环评报告</p> <p><input type="checkbox"/> 施工图 <input type="checkbox"/> 工程报建 <input type="checkbox"/> 竣工验收 <input type="checkbox"/> 工程报建 <input type="checkbox"/> 工程报建</p> <p><input type="checkbox"/> 工程报建 <input type="checkbox"/> 工程报建 <input type="checkbox"/> 工程报建 <input type="checkbox"/> 工程报建</p> <p>任何单位和个人不得擅自复制或传播本图, 违者必究。本图仅供建设单位内部使用, 不得用于其他工程。</p>



中仁工和工程设计集团有限公司
 Zhong Ren Gong Cheng Shi Ji Ji Tu You Xian Gong Si
 注册编号: A221300488 建筑行业(建筑工程)乙级
 证书编号: 辽自直规证字22310035 证书级别:乙级

建设单位	黄丽娟
项目名称	黄丽娟私人住宅
图纸名称	总平面图
审定人	杨琳
项目负责人	杨琳
专业负责人	杨琳
审核	杨琳
校对	黄晓忠
设计	王源
设计阶段	施工图
图号	ZJ-01
工程编号	专业: 建筑
日期	2025.12
	比例 1:100
	规格 A2