

日期	姓名	专业
日期	姓名	专业
日期	姓名	专业

中城恒业设计集团有限公司
ZHONGCHENG HENGYE DESIGN GROUP CO., LTD.

资质证书编号: A252031133
 市政行业乙级: 电力行业(变电工程、新能源发电、送电工程)专业乙级; 公路行业(公路)专业丙级; 农林行业(农业综合开发生态工程)专业乙级; 水利行业丙级; 建筑行业乙级; 风景园林工程设计专项乙级; 环境工程(固体废物处理处置工程、水污染防治工程)专项乙级。

备注:
 本图版权属本公司所有, 未经本公司负责人书面许可, 任何人不得擅自复制或复用。本图应经相关政府主管部门批准后方可生效使用。本图未经施工图审查公司审查合格后, 不得用于现场施工, 仅供业主建设投资前估算, 建设造价之参考图。本图应由相关人员签字及同时加盖出图章和注册执业章方可有效。

图纸专用章:

注册师执业章:

工程名称:
源南镇胜利村拆迁安置点


子项名称:
东二栋 第25、26户

建设单位:
蒙桂华

审定	蒋运卓	蒋运卓
工程负责人	陈博	陈博
专业负责人	陈博	陈博
审核	高发亮	高发亮
校对	蒋运卓	蒋运卓
设计	李伟彬	李伟彬

图名:
规划总平面图

项目编号	图别	日期
	报建图	
图号	ZT-01a	2025.08
版本	第1版	

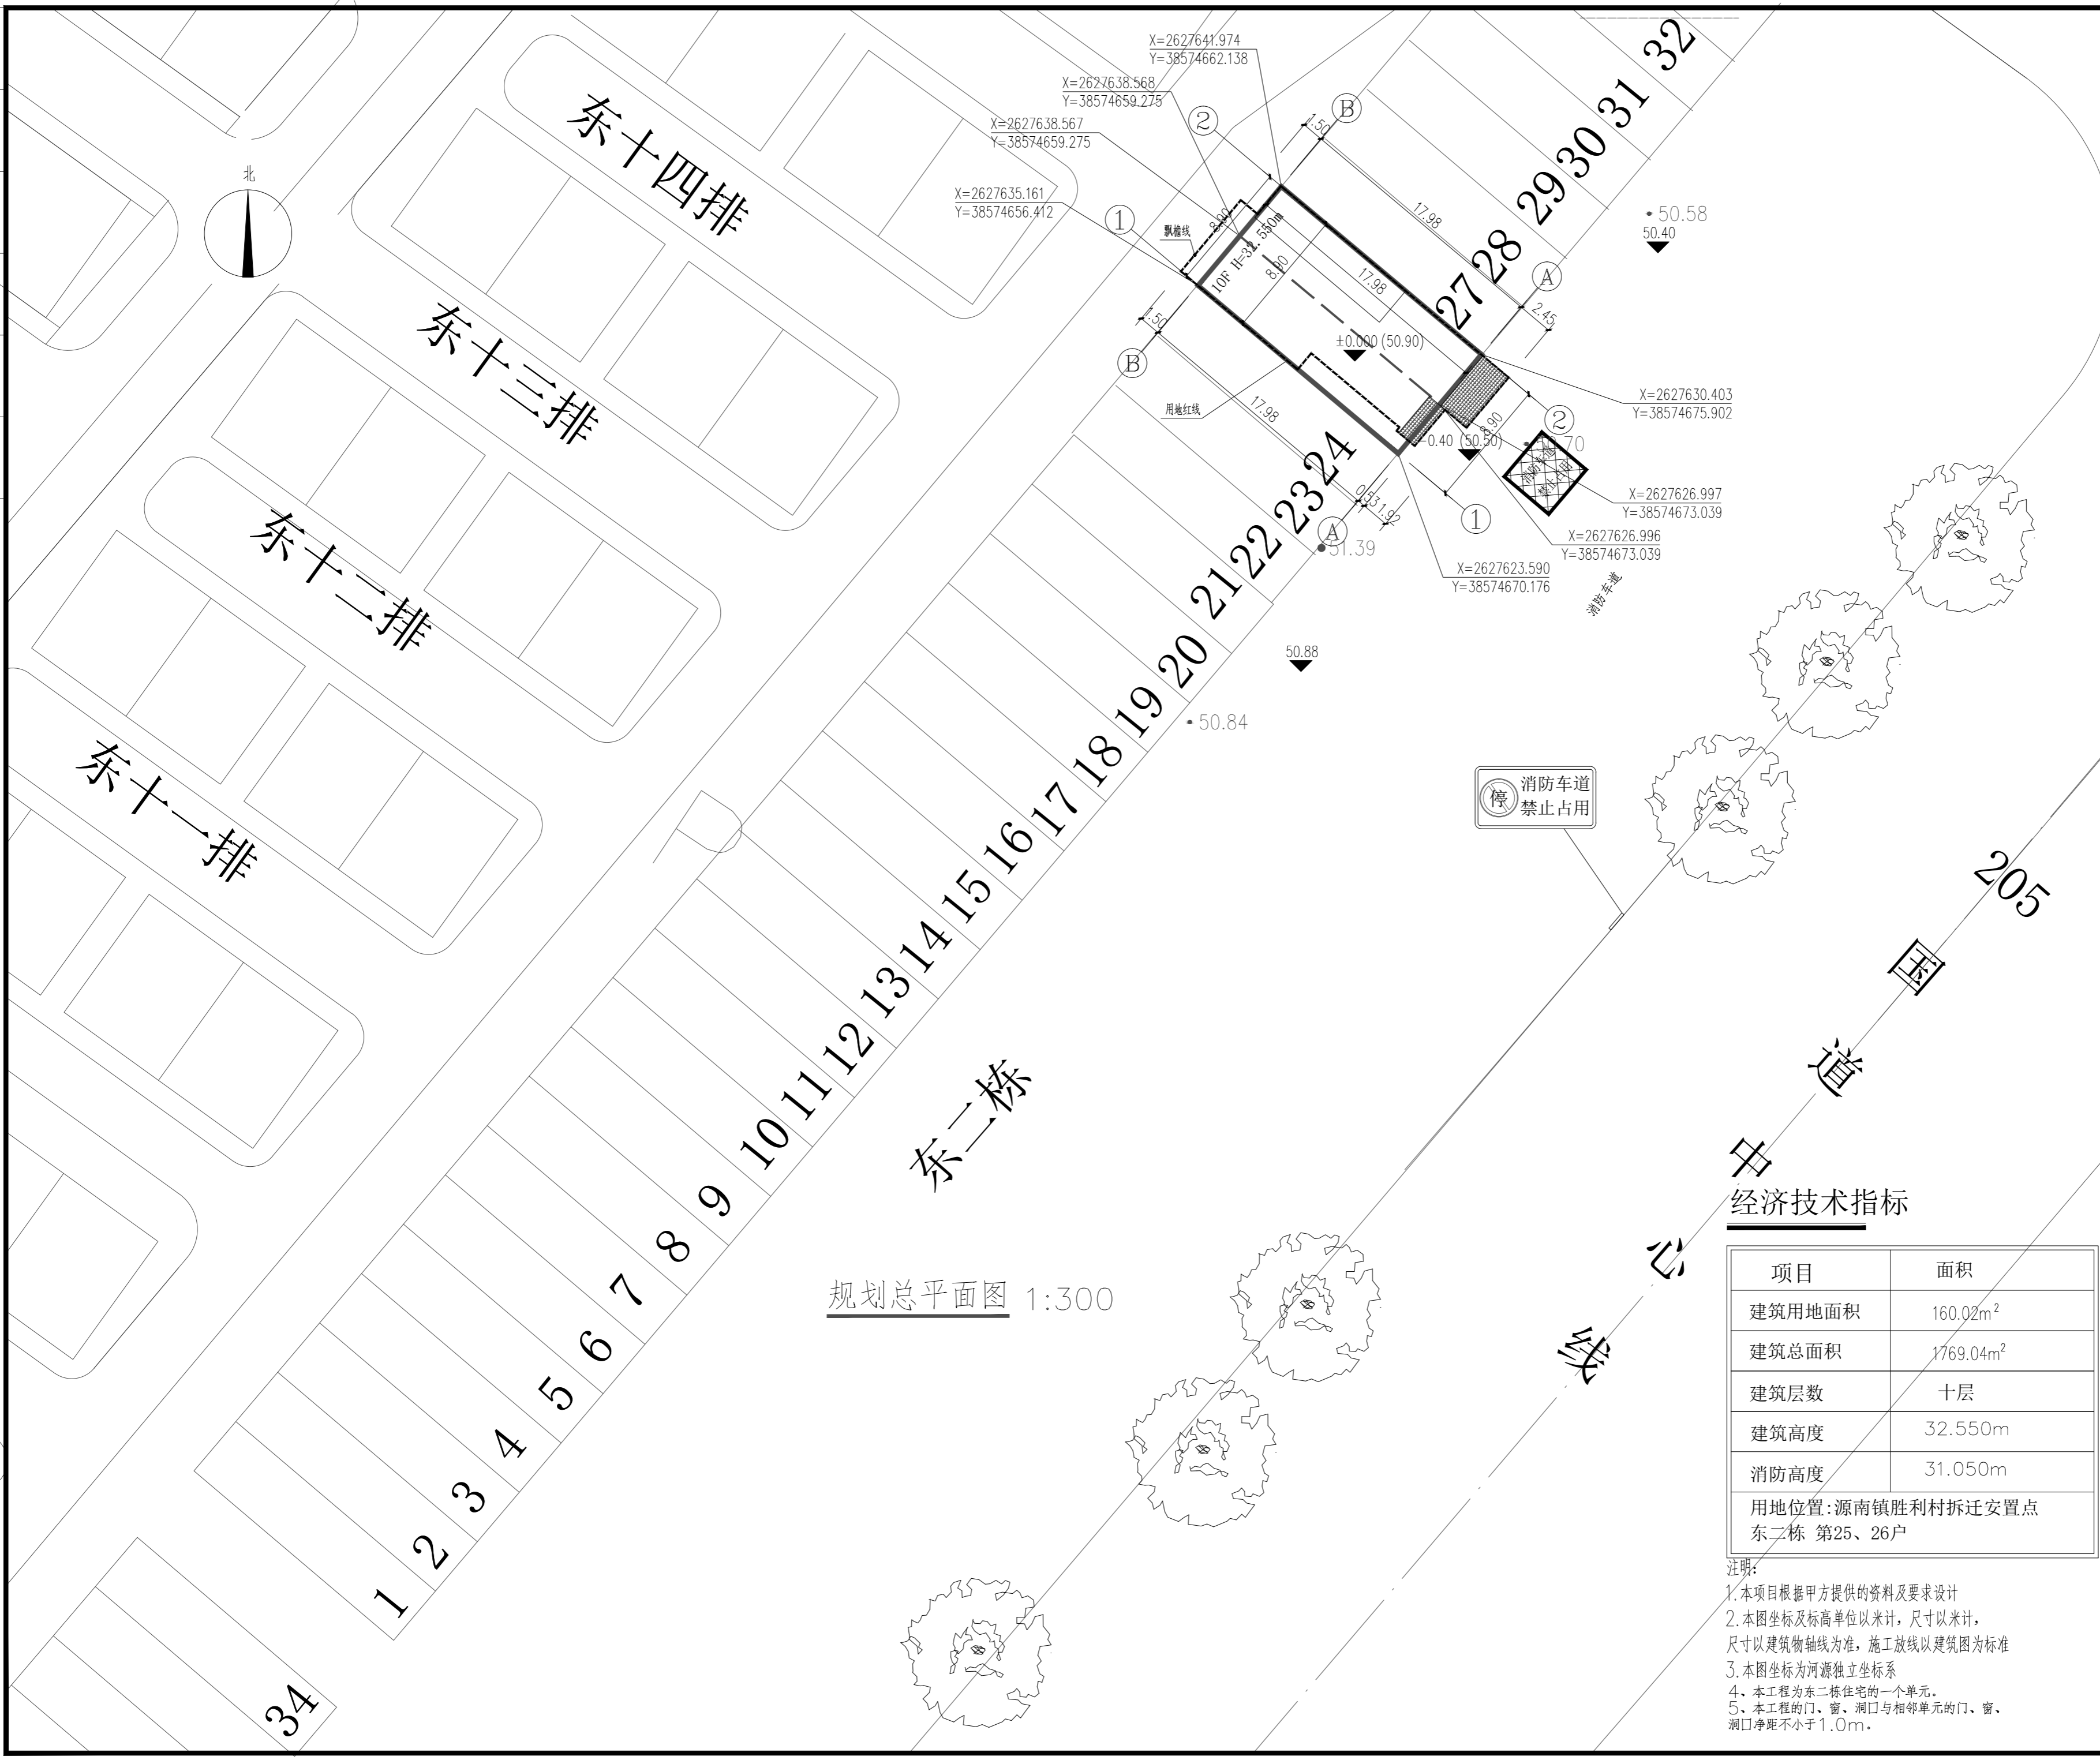

经济技术指标

项目	面积
建筑用地面积	160.02m ²
建筑总面积	1769.04m ²
建筑层数	十层
建筑高度	32.550m
消防高度	31.050m

用地位置: 源南镇胜利村拆迁安置点 东二栋 第25、26户

- 注明:
1. 本项目根据甲方提供的资料及要求设计
 2. 本图坐标及标高单位以米计, 尺寸以米计, 尺寸以建筑物轴线为准, 施工放线以建筑图为准
 3. 本图坐标为河源独立坐标系
 4. 本工程为东二栋住宅的一个单元。
 5. 本工程的门、窗、洞口与相邻单元的门、窗、洞口净距不小于1.0m。