



# 中筑设计

中筑（深圳）设计院有限公司  
ZHONGZHU (SHENZHEN) DESIGN INSTITUTE CO., LTD.  
建筑工程 甲级 编号:A144A0511  
园林工程 乙级 编号:A244025330  
市政行业 乙级 编号:A244025330  
工程咨询 乙级 编号:乙预242022010037  
城乡规划 乙级 编号:粤自资规乙字23440113

特别告示:本套图纸须经国家有关部门批准后方可施工  
不可按图纸(含CAD文件)量取尺寸;未经许可,不得擅用

Counter Signature

|     |    |
|-----|----|
| 建筑  | 电气 |
| 结构  | 暖通 |
| 给排水 | 燃气 |

附注:

|                         |     |     |
|-------------------------|-----|-----|
| Examined                | 李文新 | 李新  |
| 审定                      | 吴佳劲 | 吴佳劲 |
| 审核                      | 李文新 | 李文新 |
| Project Principal       | 李文新 | 李文新 |
| 项目负责人                   | 李文新 | 李文新 |
| Special Field in Charge | 阮毅锋 | 阮毅锋 |
| 专业负责                    | 阮毅锋 | 阮毅锋 |
| Design Checked          | 阮毅锋 | 阮毅锋 |
| 校对                      | 阮毅锋 | 阮毅锋 |
| Design                  | 黄家明 | 黄家明 |
| 设计                      | 黄家明 | 黄家明 |
| Drawn                   | 黄家明 | 黄家明 |
| 绘图                      | 黄家明 | 黄家明 |


Client 胡奕添

Project Title 胡奕添住宅楼

Sub-Title

Drawing title 建筑定位总图

|                     |          |                  |       |
|---------------------|----------|------------------|-------|
| Design NO.<br>设计合同号 |          | DWG. NO.<br>图号   | JS-01 |
| Date<br>日期          | 2026. 07 | DWG. STYLE<br>图别 | 建施    |
| VER. NO.<br>版本号     | 第一版      | Scale<br>比例      | 1:200 |

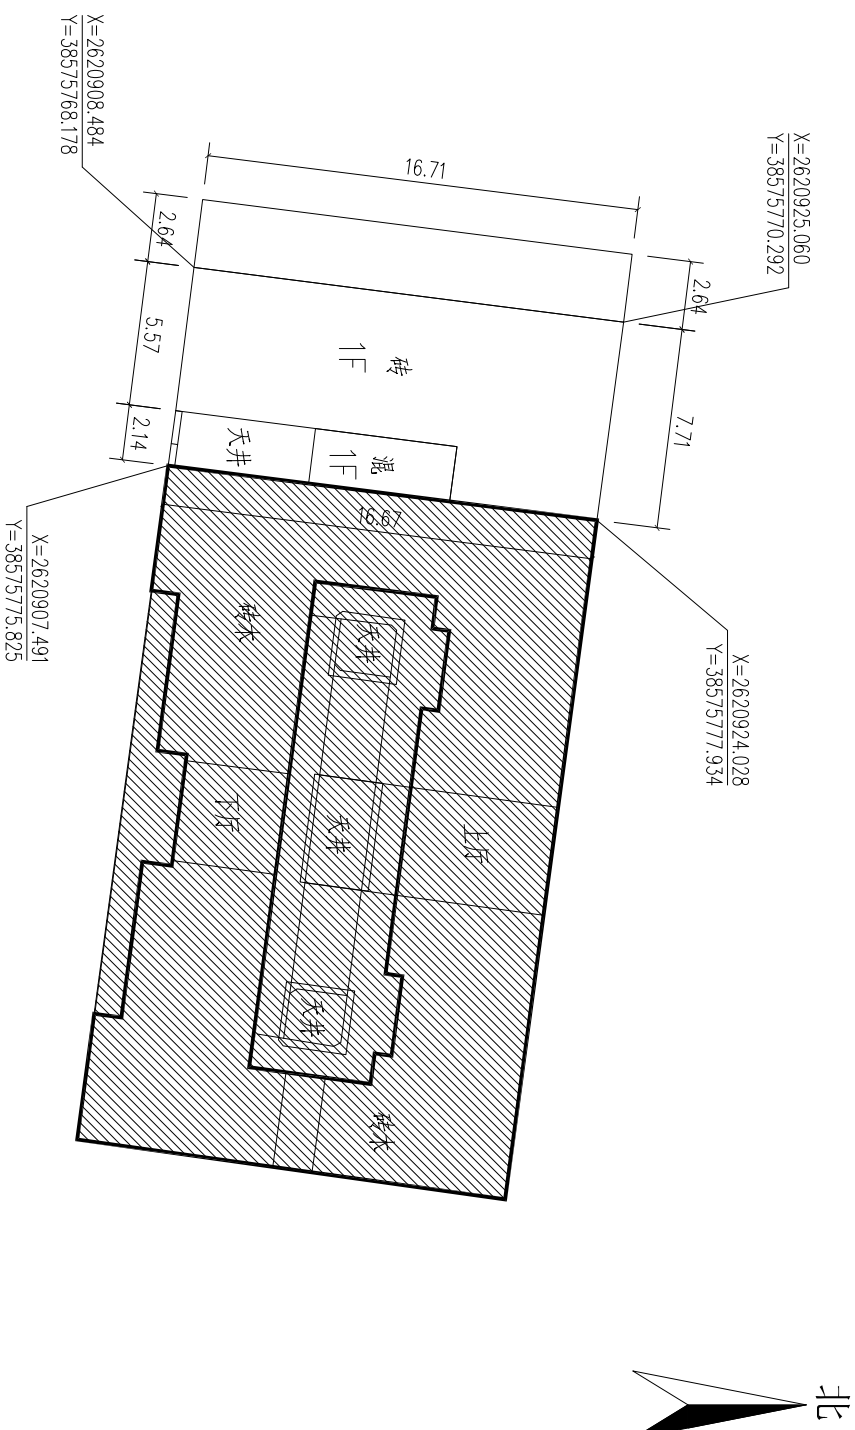

建筑定位总图

建基面积: 128. 71平方米

总建筑面积: 139. 07平方米(其中建筑: 117. 02平方米、外部走廊: 22. 05平方米)  
说明: 建筑类型为砖混结构, 外部走廊按一半面积计算, 天井不计入建筑面积 (计入占地面积: 11. 69平方米)。  
瓦面斜顶高: 6. 20米、房屋墙顶 (屋檐) 高4. 50米