
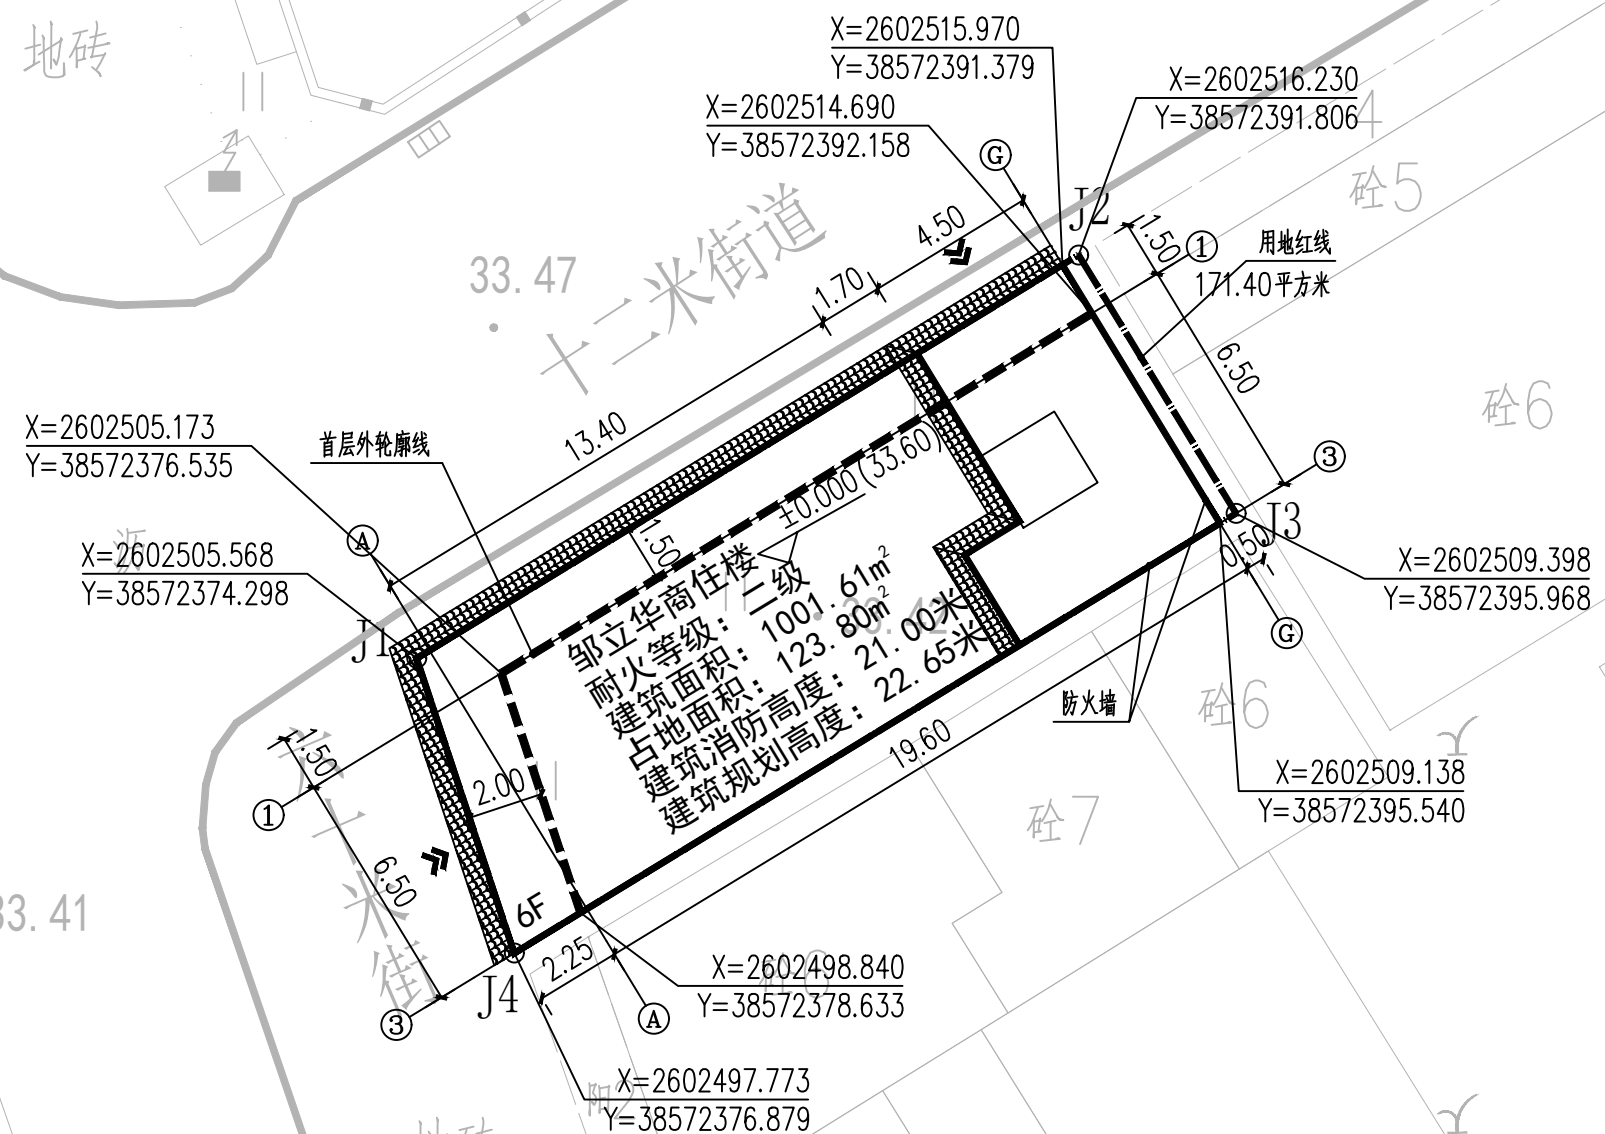


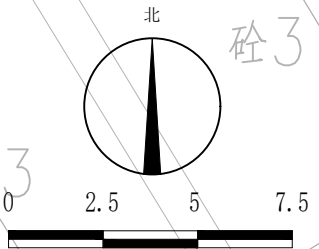

图例:

X=2636090.081 Y=38580139.509	测量坐标
	项目出入口
	建筑首层出入口
	道路兼消防车道
	树木
	规划建筑轮廓线
	规划用地红线

主要技术经济指标表		
编号	项 目	指 标
1	用地红线面积	171.40m ²
2	占地面积	123.80m ²
3	建筑面积	1001.61m ²
4	建筑层数	6F
5	建筑高度 (消防救援高度)	21.00m
6	规划高度 (室外地坪至上人屋面女儿墙)	22.65m

总平面图 1:200

 华睿诚工程设计有限公司 证书编号: A161A00888 设计资质等级: 建筑甲级								项目名称	邹立华商住楼	阶段	报建图	
								建设单位	邹立华	专业	建筑	
								子项名称		图号	JS-Z01	
审定	武艳	武艳	项目负责人	杜小成	杜小成	设计	罗安	罗安	图名	总平面图	比例	1:100
审核	罗安	罗安	专业负责	杜小成	杜小成	校核	周雪瑞	周雪瑞			日期	2026.08