


专业名称	姓名	日期	专业名称	姓名	日期
建筑	✓		电气		
结构			暖通		
给排水			工程		

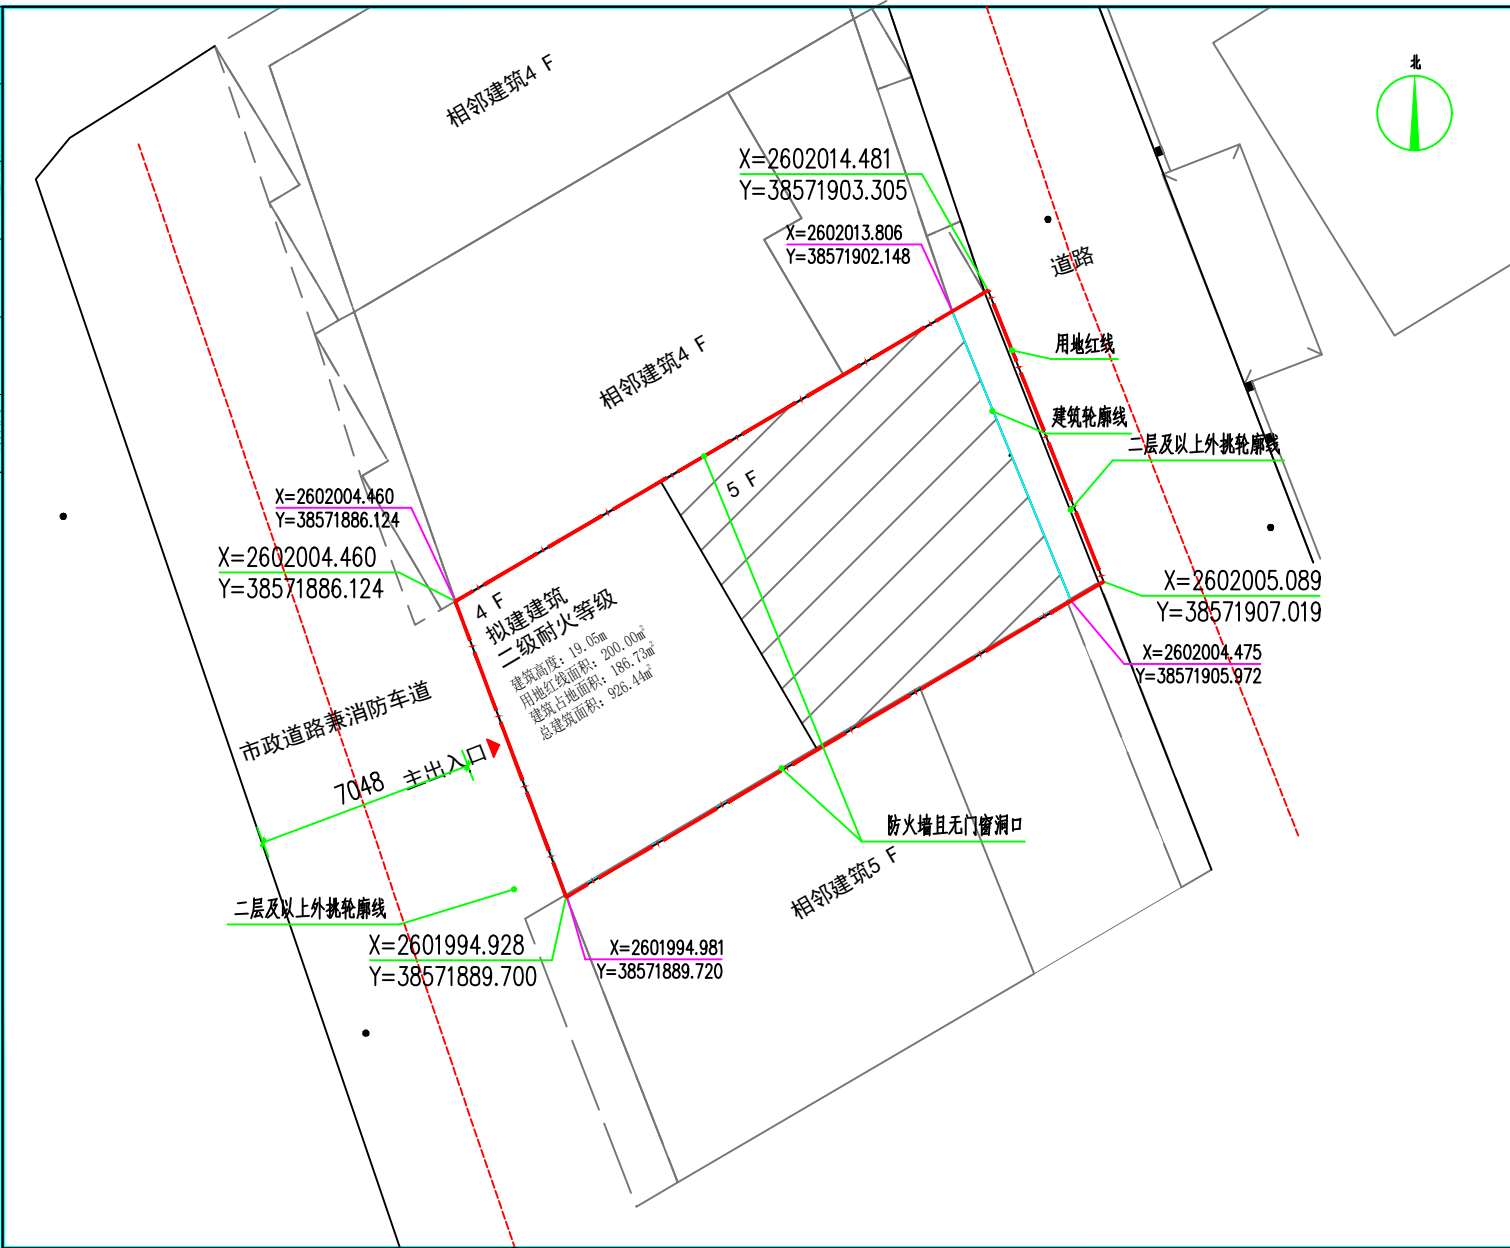

设计单位 DESIGN UNIT		
		
皓钧工程设计有限公司		
证书编号: 辽城规编(142045)		
电 话: 024-31485866		
传 真: 024-31485866		
E-mail: SYSFDM163.com		
沈阳市苏家屯区		
本图无本院图纸专用章无效		
图底专用章 PROJECT SEAL		
委托单位: CLIENT		
戴坤华		
项目名称: PROJECT NAME		
戴坤华商住楼		
图纸名称: DRAWING TITLE		
总平面图		
职 务 POSITION	姓 名 NAME	签 字 SIGNATURE
经理	邵子春	
审定人 INTERVIEWER	黄志成	
校对人 CHECKER	黄艳	
项目负责人 PROJECT LEADER	崔伟	
设计人 DESIGNER	肖延影	
制图人 DRAWING BY	肖延影	
设计编号 DRAWING NO.		
图 期 STATUS	施工图	
图 号 DRAWING NO.	ZS-01	
比 例 SCALE		
日 期 DATE	2026.08	
版 本 REVISION	01	