

十里东岸五期II标段主要经济技术指标

项目	数据	备注
II标段用地面积	39955.7 m ²	
总建筑面积	100795.77 m ²	
住宅建筑面积	72959.88 m ²	(含住宅、地下室、储藏室、风井)
不计容面积	27749.89 m ²	
其中	2054.09 m ²	架空层
地下建筑	26095.8 m ²	
建筑占地面积	4728.65 m ²	
住宅总户数	620 户	
停车位	867 辆	

十里东岸五期II标段B区主要经济技术指标


项目	数据	备注
II标段B区用地面积	14946.88 m ²	
总建筑面积	49187.52 m ²	
住宅建筑面积	37662.30 m ²	(含住宅、地下室、储藏室、风井)
不计容面积	11525.22 m ²	
其中	1230.61 m ²	架空层
地下建筑	10294.61 m ²	
建筑占地面积	1412.89 m ²	
住宅总户数	372 户	
停车位	313 辆	

十里东岸五期II标段B区第二批经济技术指标

项目	数据	备注
II标段B区用地面积	9138.63 m ²	
总建筑面积	19437.72 m ²	
住宅建筑面积	18330.94 m ²	(含住宅、地下室、储藏室、风井)
不计容面积	624.25 m ²	架空层
建筑占地面积	715.18 m ²	
住宅总户数	166 户	

十里东岸五期II标段B区第二批经济技术指标

项目	数据	备注
II标段B区用地面积	5807.25 m ²	
总建筑面积	29749.8 m ²	
住宅建筑面积	18331.36 m ²	(含住宅、地下室、储藏室、风井)
不计容面积	10905.97 m ²	
其中	606.35 m ²	架空层
地下建筑	10294.61 m ²	
建筑占地面积	697.71 m ²	
住宅总户数	166 户	
停车位	313 辆	

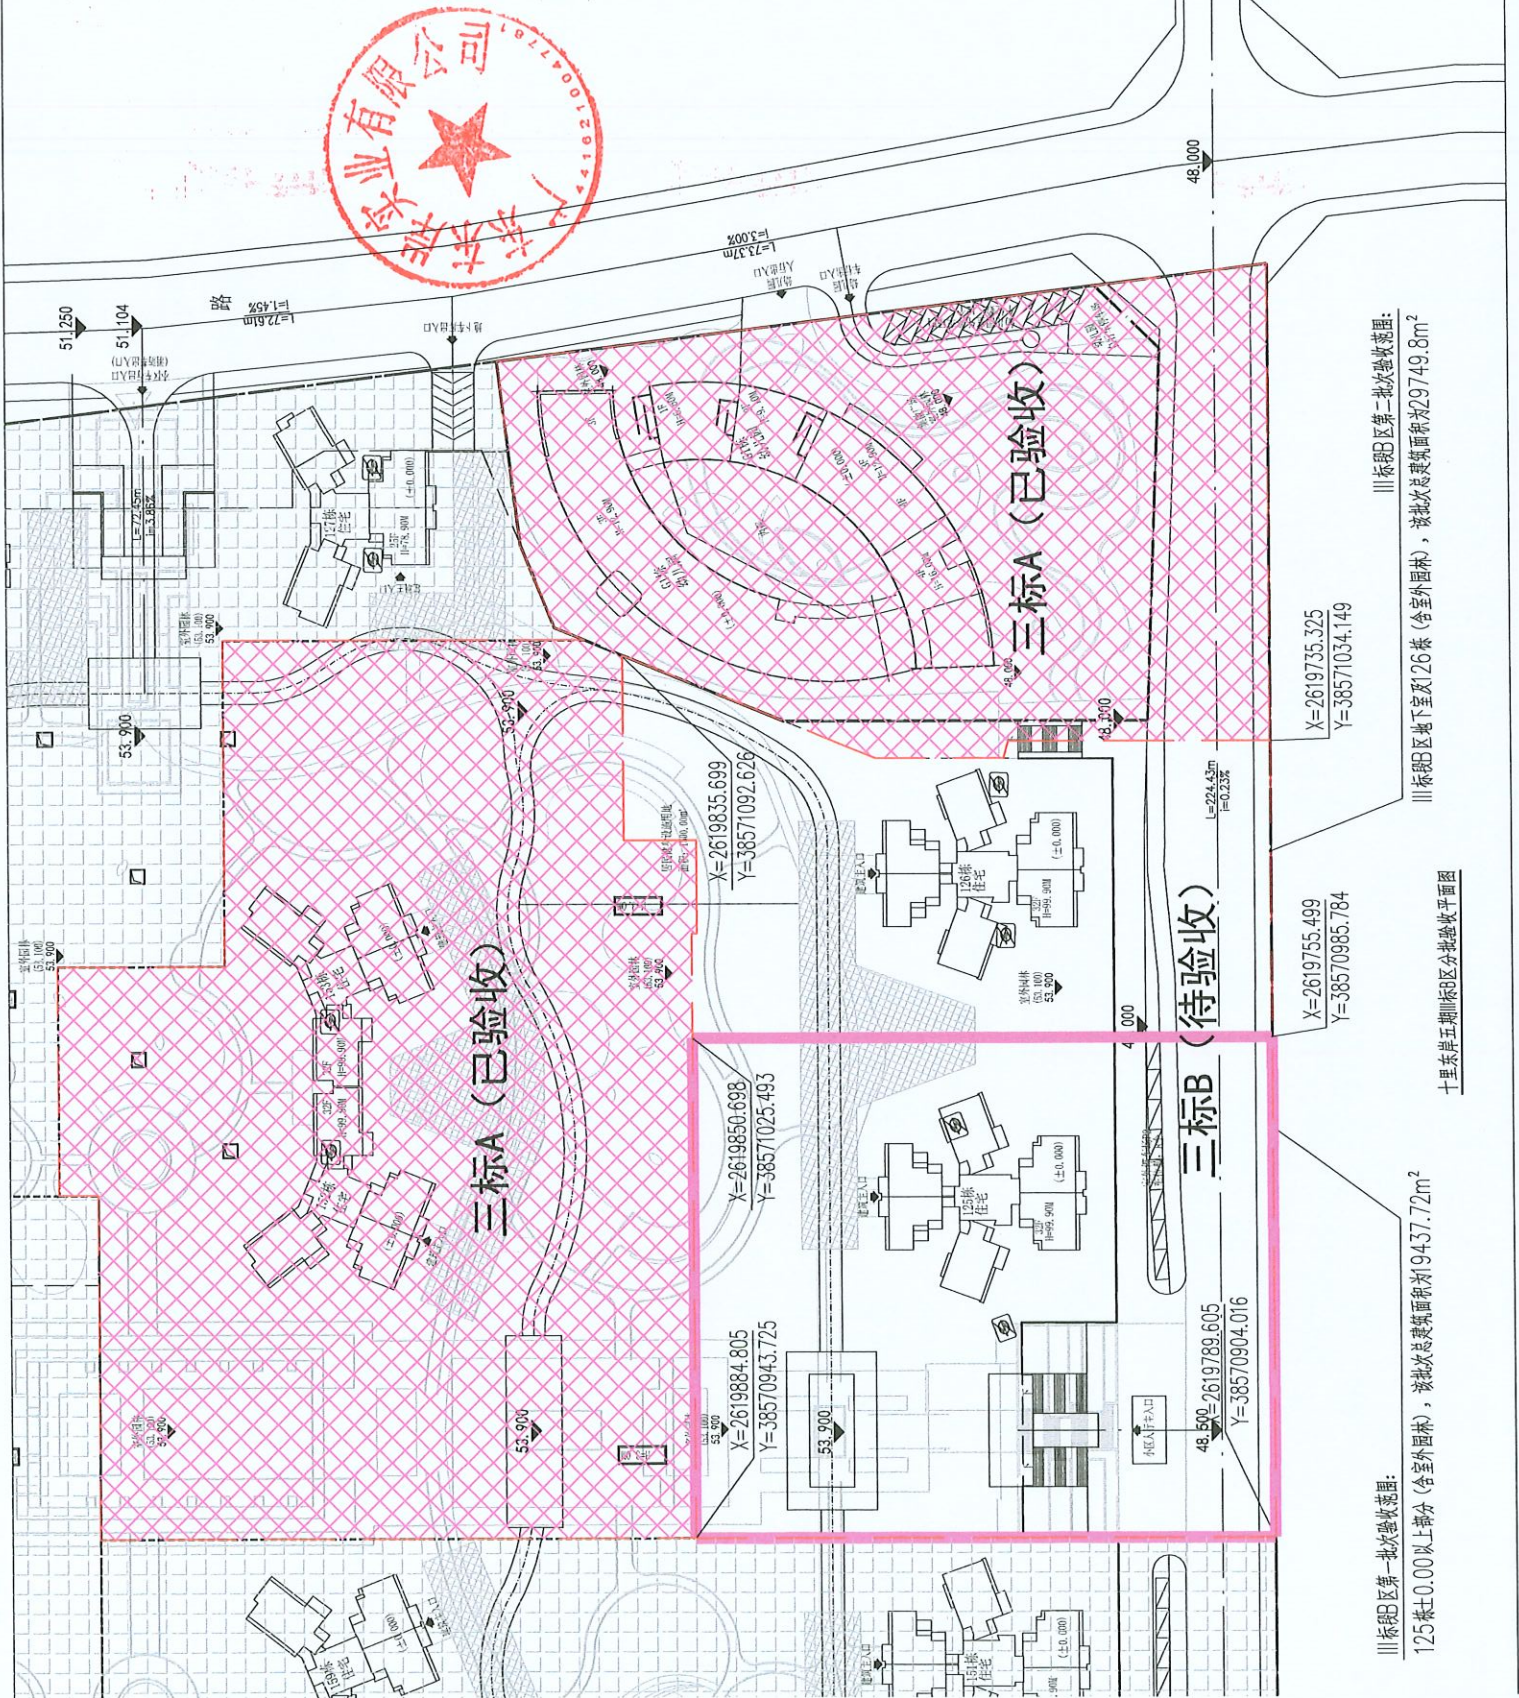

II标段B区第一批验收范围

125栋±0.00以上部分 (含室外园林), 该批次总建筑面积为19437.72m²

X=2619755.499
Y=38570985.784

三标B (待验收)

X=2619735.325
Y=38571034.149

三标C (已验收)

II标段B区第二批验收范围

II标段B区地下室126栋 (含室外园林), 该批次总建筑面积为29749.8m²

十里东岸五期II标段B区分批验收平面图