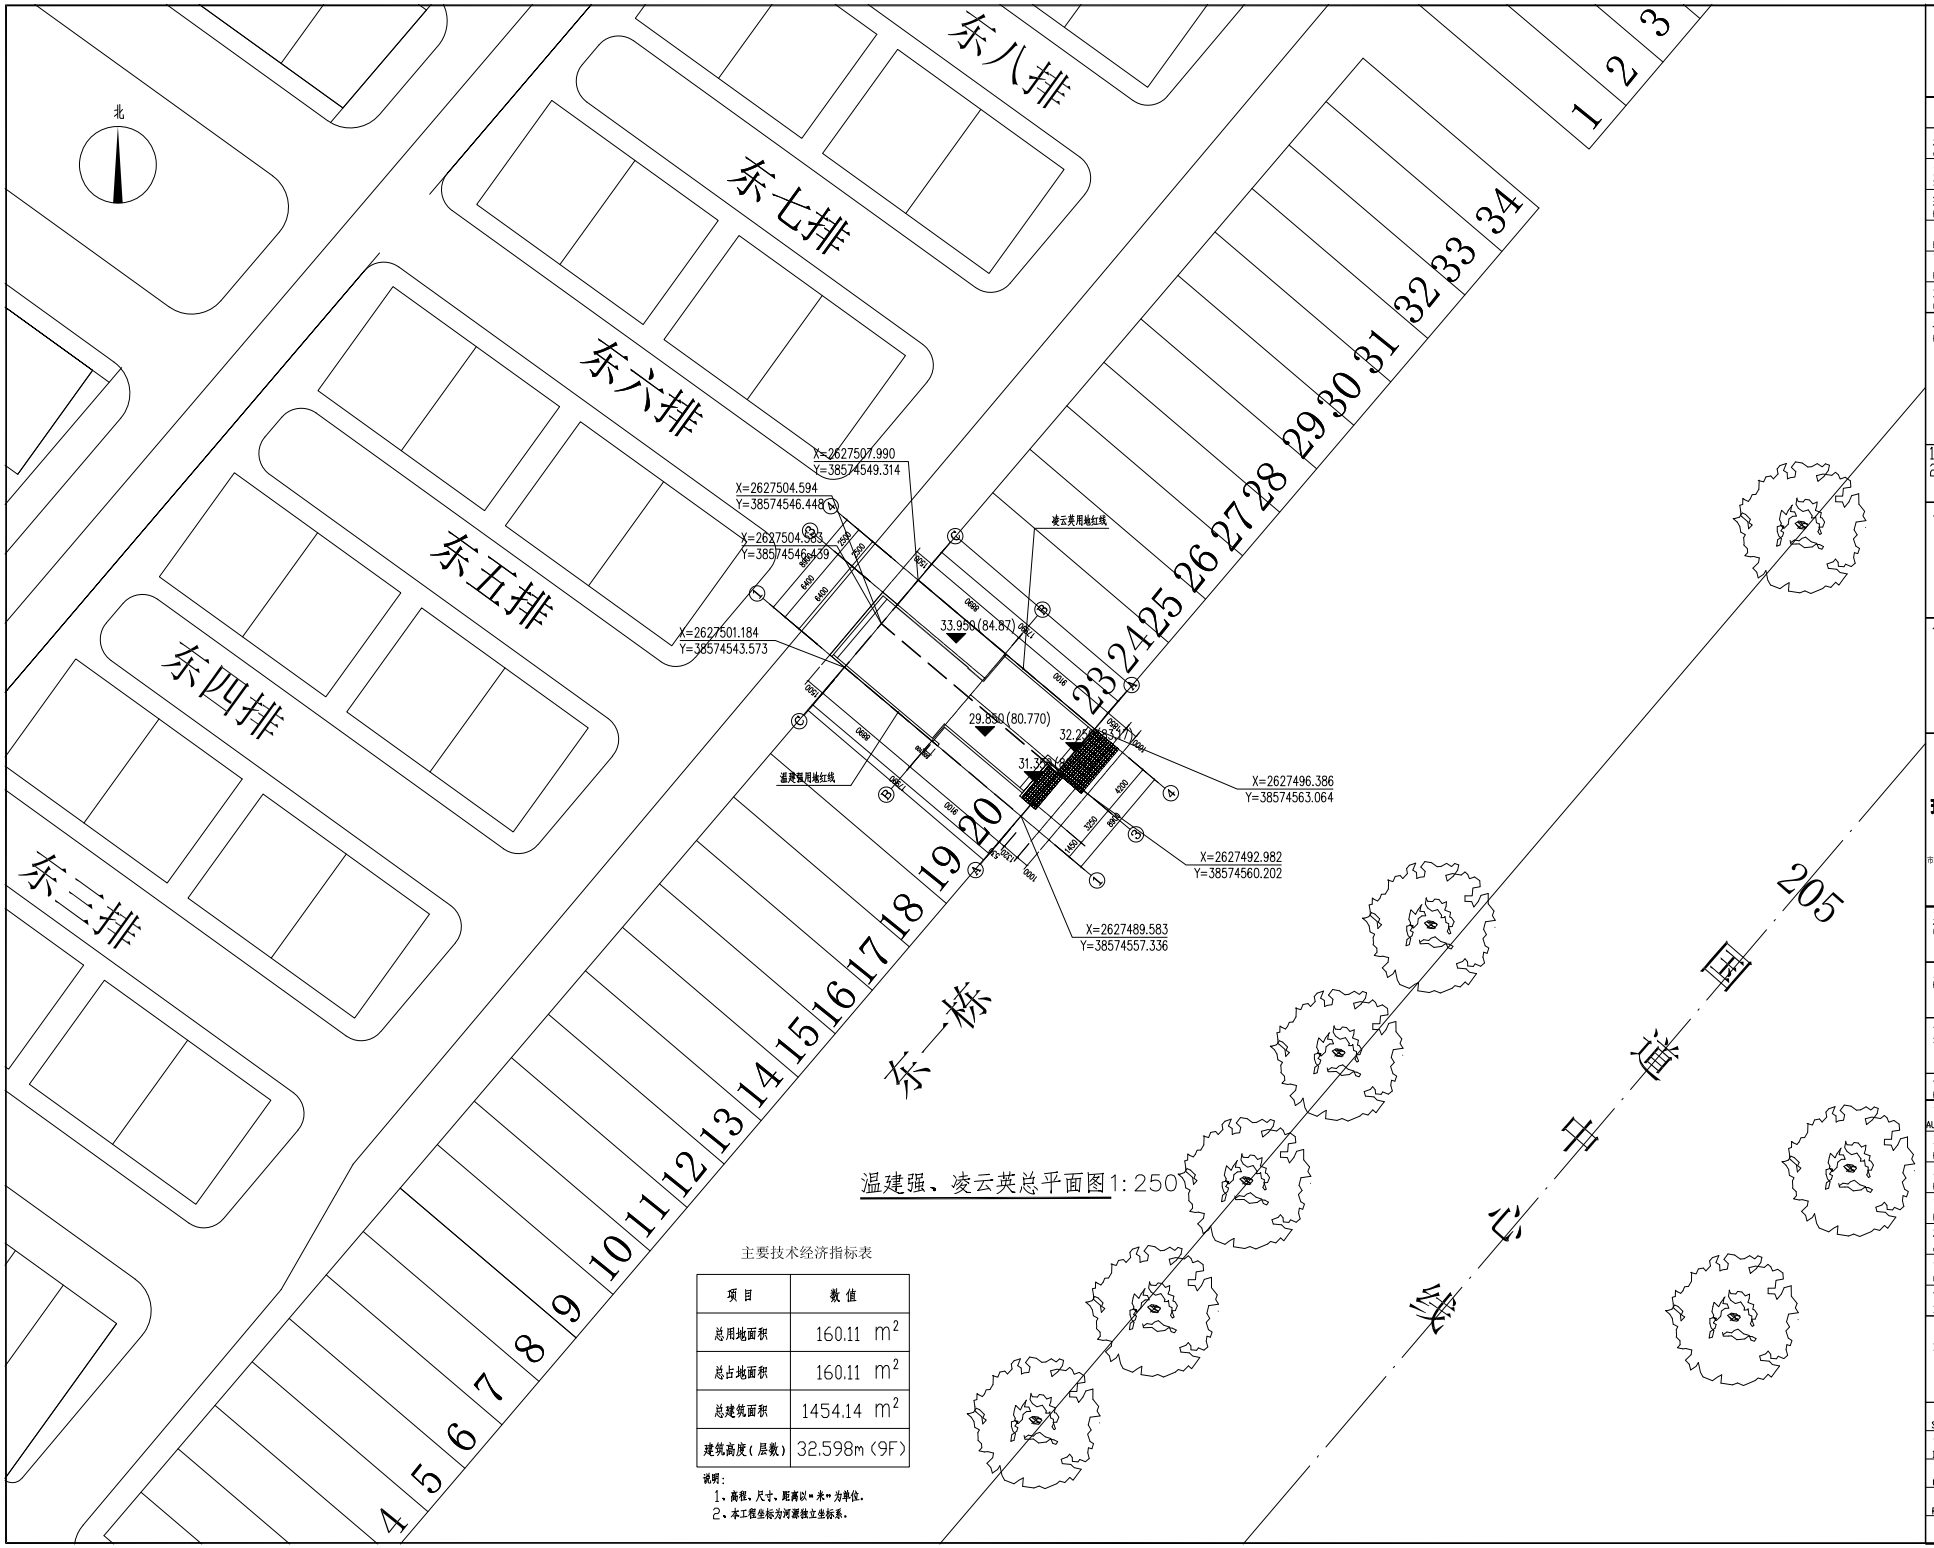

温建强、凌云英总平面图1:250

主要技术经济指标表

项 目	数 值
总用地面积	160.11 m^2
总占地面积	160.11 m^2
总建筑面积	1454.14 m^2
建筑高度(层数)	32.598m (9F)

说明:
1、高程、尺寸、距离以"米"为单位。
2、本工程坐标为河源独立坐标系。

会 签 栏

建 筑 ARCHITECTURE	
结 构 STRUCTURE	
给 排 水 PLUMBING	
电 气 ELECTRICITY	
暖 通 HVAC	
绿色建筑 GREEN BUILDING	
备注 REMARKS	

1、本图须加盖本公司出图签章，否则一律无效。
2、全部设计图及说明之版权属于本公司，未经得本公司书面同意不得使用、抄袭及复印，违者必究。

单位出图专用章盖章 ACADEMIC SPECIAL SEAL

个人执业专用章盖章 PRIVATE PATENT SEAL

珑图设计(集团)有限公司
Long Tu Design (Group) Co., Ltd.

建筑行业(建筑工程)甲级
市政行业(道路、给水、排水工程)乙级
风景园林工程设计专项乙级
证书编号：A244065618
文物保护工程勘察设计乙级
证书编号：文物设乙字02202SJ030

建设单位 CLIENT
温建强 凌云英

工程名称 PROJECT NAME
源南镇胜利村拆迁安置点

子工程名称 SUBPROJECT NAME
东一栋 第21、22户

设计号 PROJECT NO.		
审 定 AUTHORIZED FOR ISSUE	丘智盛	丘智盛
项目经理 PROJECT MANAGER	丘智盛	
项目负责 PROJECT PRINCIPAL	董上志	董上志
审 核 FINAL CHECKER	董上志	董上志
校 对 APPROVED	杨年桂	杨年桂
专业负责 CHIEF ENGINEER	董上志	董上志
设 计 DESIGNED	叶师哲	叶师哲

图名 DRAWING TITLE
屋顶总平面图

设计阶段 STATUS CONSTRUCTION	规划报建
专 业 DISCIPLINE ARCHITECTURE	建 筑
版 次 CURRENT ISSUE	第一版
日 期 PRINT DATE	2025.07
图 号 DRAWING NO.	ZT-02