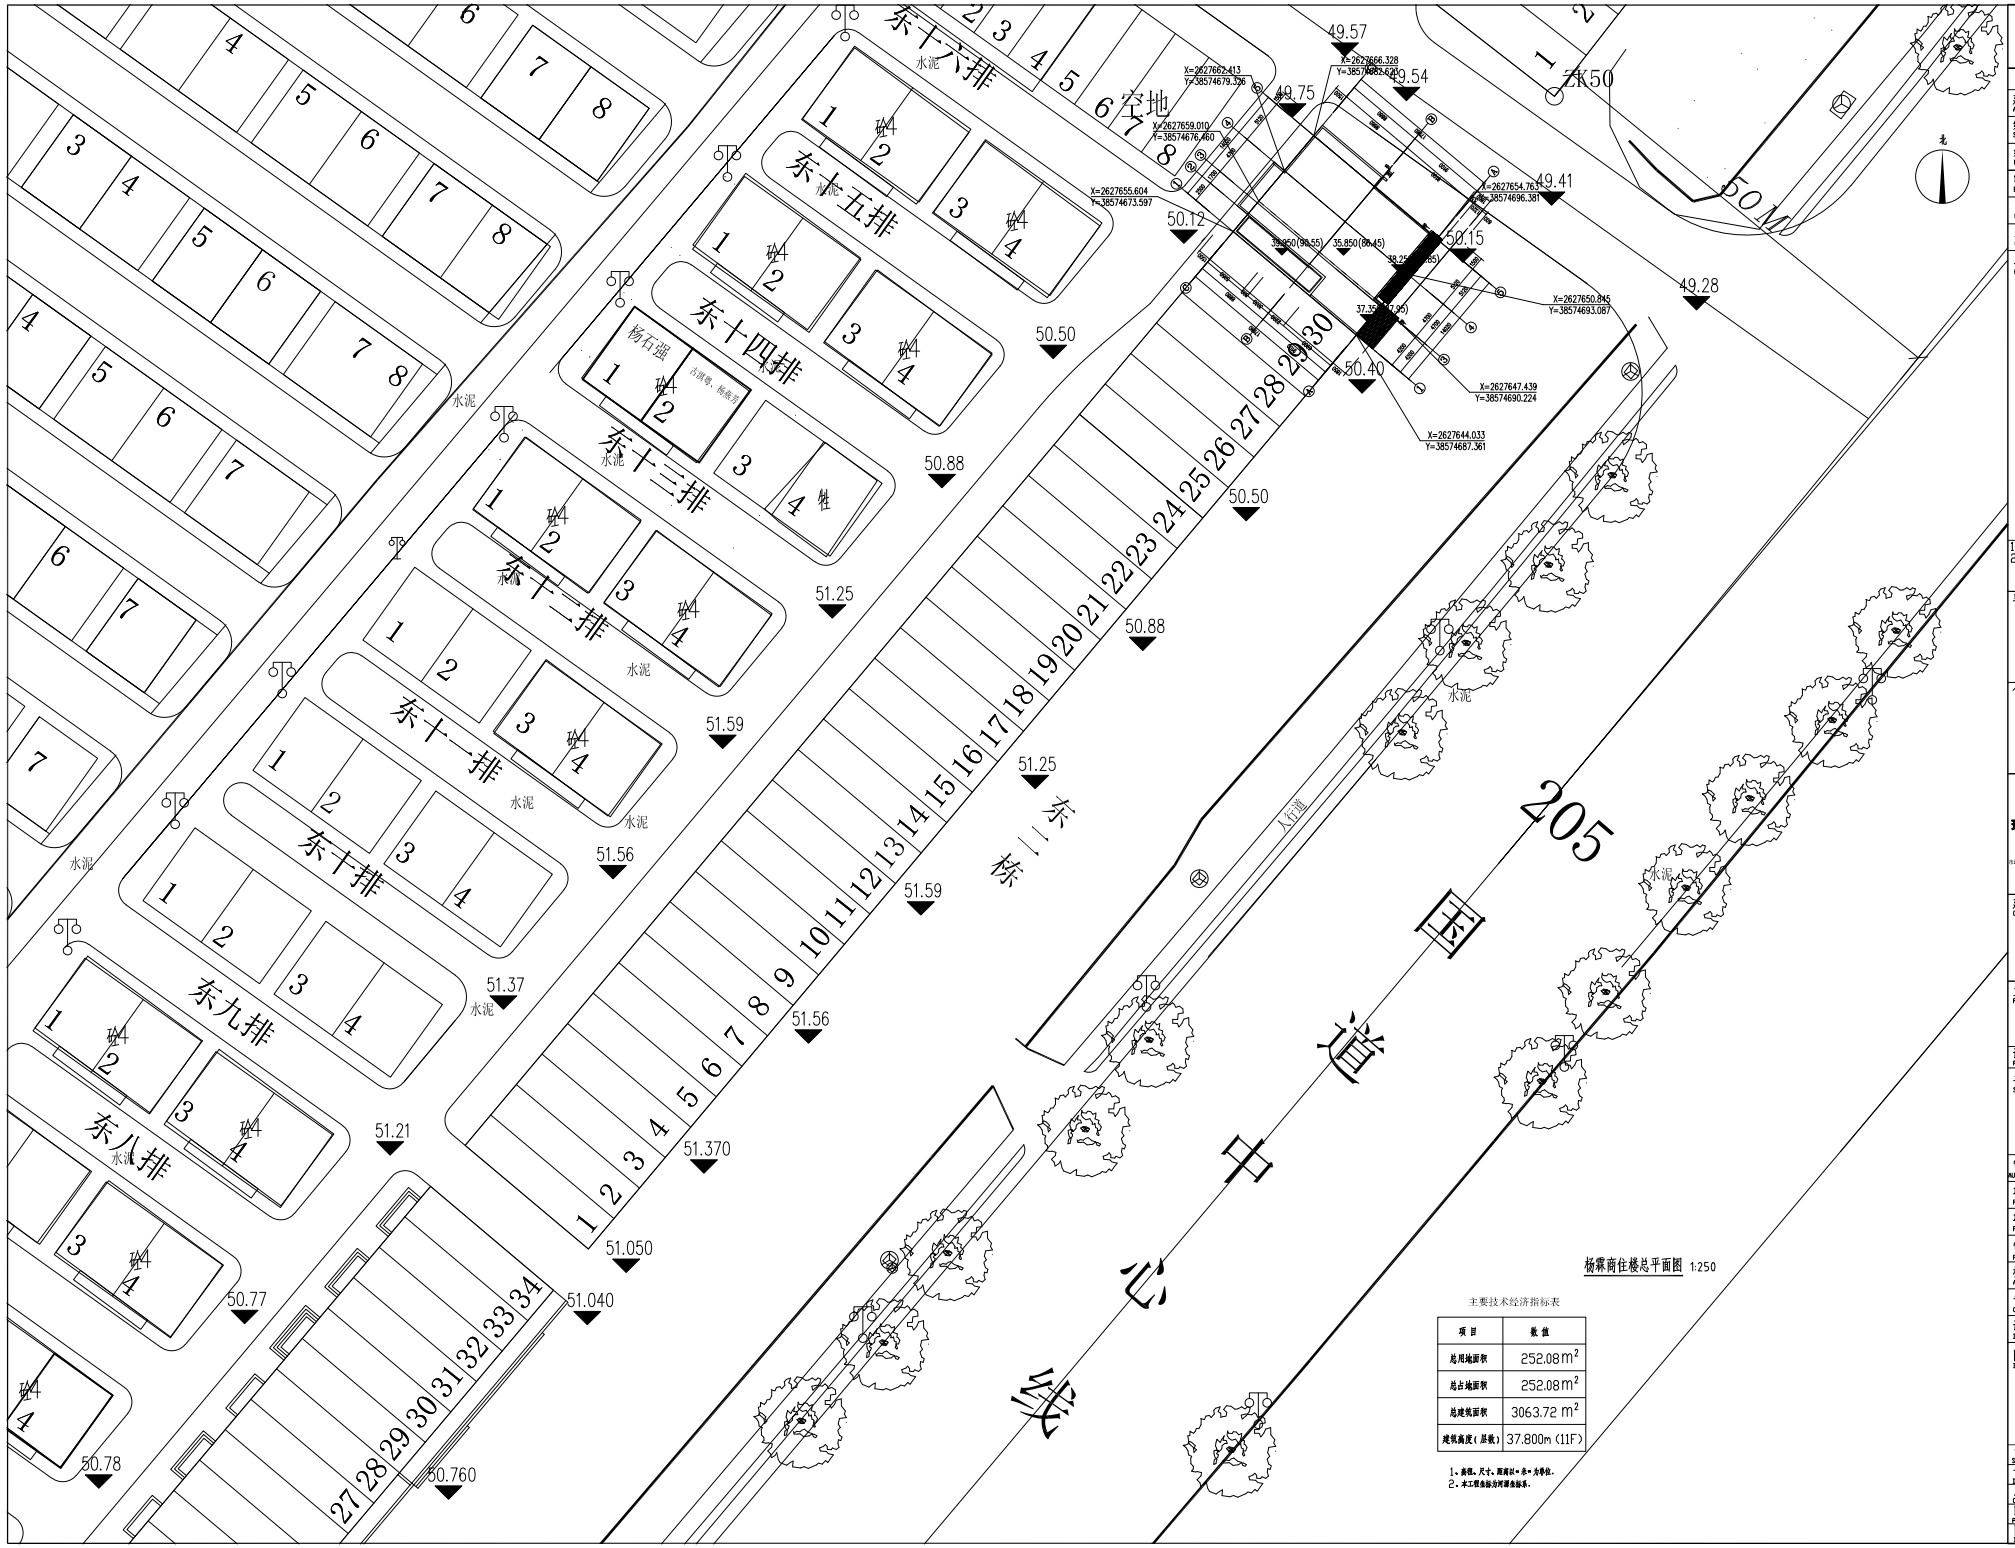

杨霖商住楼总平面图 1:250

主要技术经济指标表

项目	数值
总用地面积	252.08m²
总占地面积	252.08m²
总建筑面积	3063.72 m²
建筑高度(层数)	37.800m (11F)

1、面积、尺寸、距离以"米"为单位。
2、本工程坐标为河源坐标系。

会签栏

建筑 ARCHITECTURE	
结构 STRUCTURE	
给排水 PLUMBING	
电气 ELECTRICITY	
暖通 HVAC	
绿色建筑 GREEN BUILDING	
备注 REMARKS	

1、本图所加盖本公司出图章者，否则一律无效。
2、全部设计图及说明之版权属于本公司，未经得本公司书面同意不得使用、抄袭或复印，违者必究。

单位出图专用章盖章 ACADEMIC SPECIAL SEAL

个人执业专用章盖章 PRIVATE PATENT SEAL

龙图设计(集团)有限公司
Long Tu Design Group Co., Ltd.

建设单位 CLIENT
杨霖

工程名称 PROJECT NAME
源南镇胜利村拆迁安置点

设计号 PROJECT NO.

子工程名称 SUBPROJECT NAME
东二栋 第31、32、33户

审定 AUTHORIZED FOR ISSUE	丘智盛	丘智盛
项目经理 PROJECT MANAGER	丘智盛	
项目负责 PROJECT PRINCIPAL	董上志	董上志
审核 FINAL CHECKER	董上志	董上志
校对 APPROVED	杨年桂	杨年桂
专业负责 CHIEF ENGINEER	董上志	董上志
设计 DESIGNED	叶师哲	叶师哲

图名 DRAWING TITLE
屋顶总平面图

设计阶段 STATUS CONSTRUCTION	规划报建
专业 DISCIPLINE ARCHITECTURE	建筑
版次 CURRENT ISSUE	第一版
日期 PRINT DATE	2025.07
图号 DRAWING NO.	ZT-02