


界址点坐标表			
点号	X	Y	边长
J1	2604700.967	38570929.171	8.00
J2	2604698.045	38570936.619	20.00
J3	2604679.427	38570929.313	8.00
J4	2604682.349	38570921.866	20.00
J1	2604700.967	38570929.171	
用地面积	S=160.00平方米, 约0.2400亩		
用地位置	江东新区古竹镇开发区总体规划第1小区		
资料来源	实测		

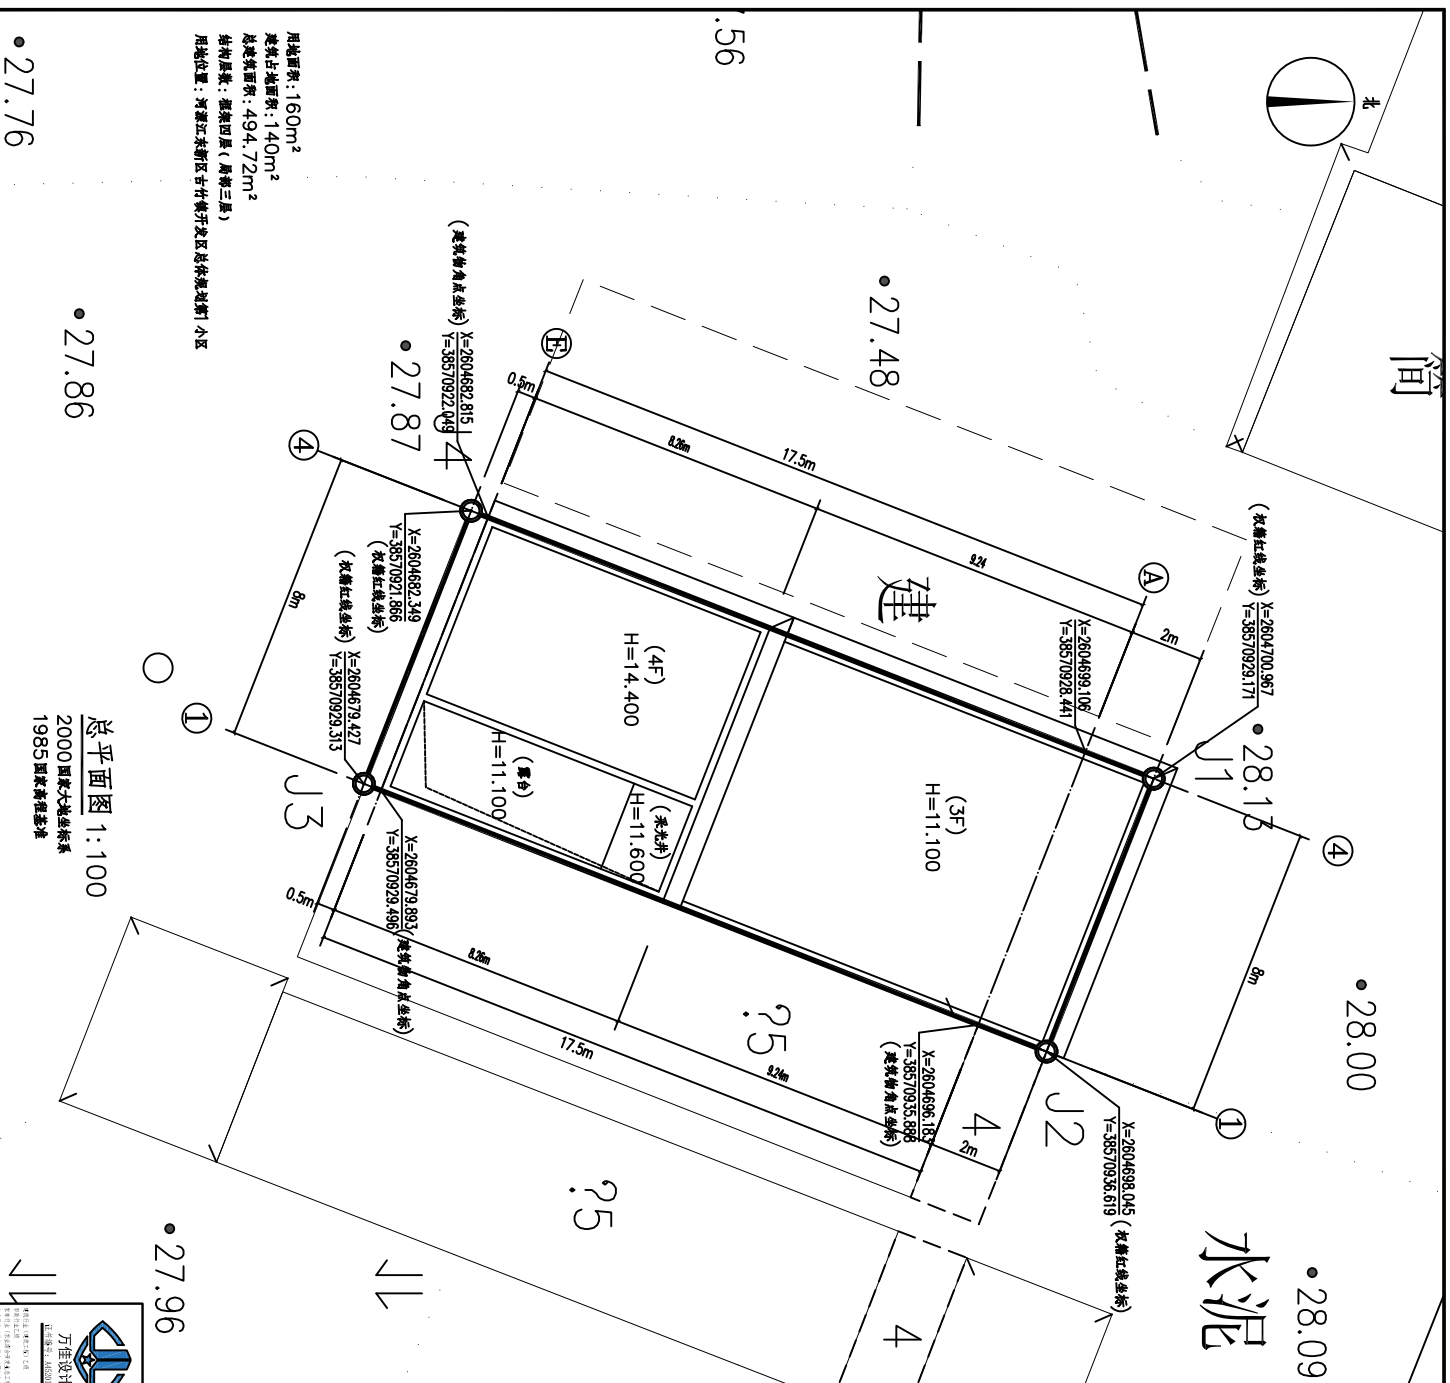

	
万佳设计集团有限公司	
建设单位	邱磊
工程名称	邱磊家八层住宅楼
子单位名称	
审 定	王耀华
审核	王耀华
项目负责	王海清
专业负责	王海清
设计	王海清
修改	王海清
与外联	王海清
建筑	王海清
结构	王海清
设备	王海清
环境	王海清
其他	王海清
日期	2025.05.04
盖章	盖公章
签字	王耀华
日期	2025.05.04