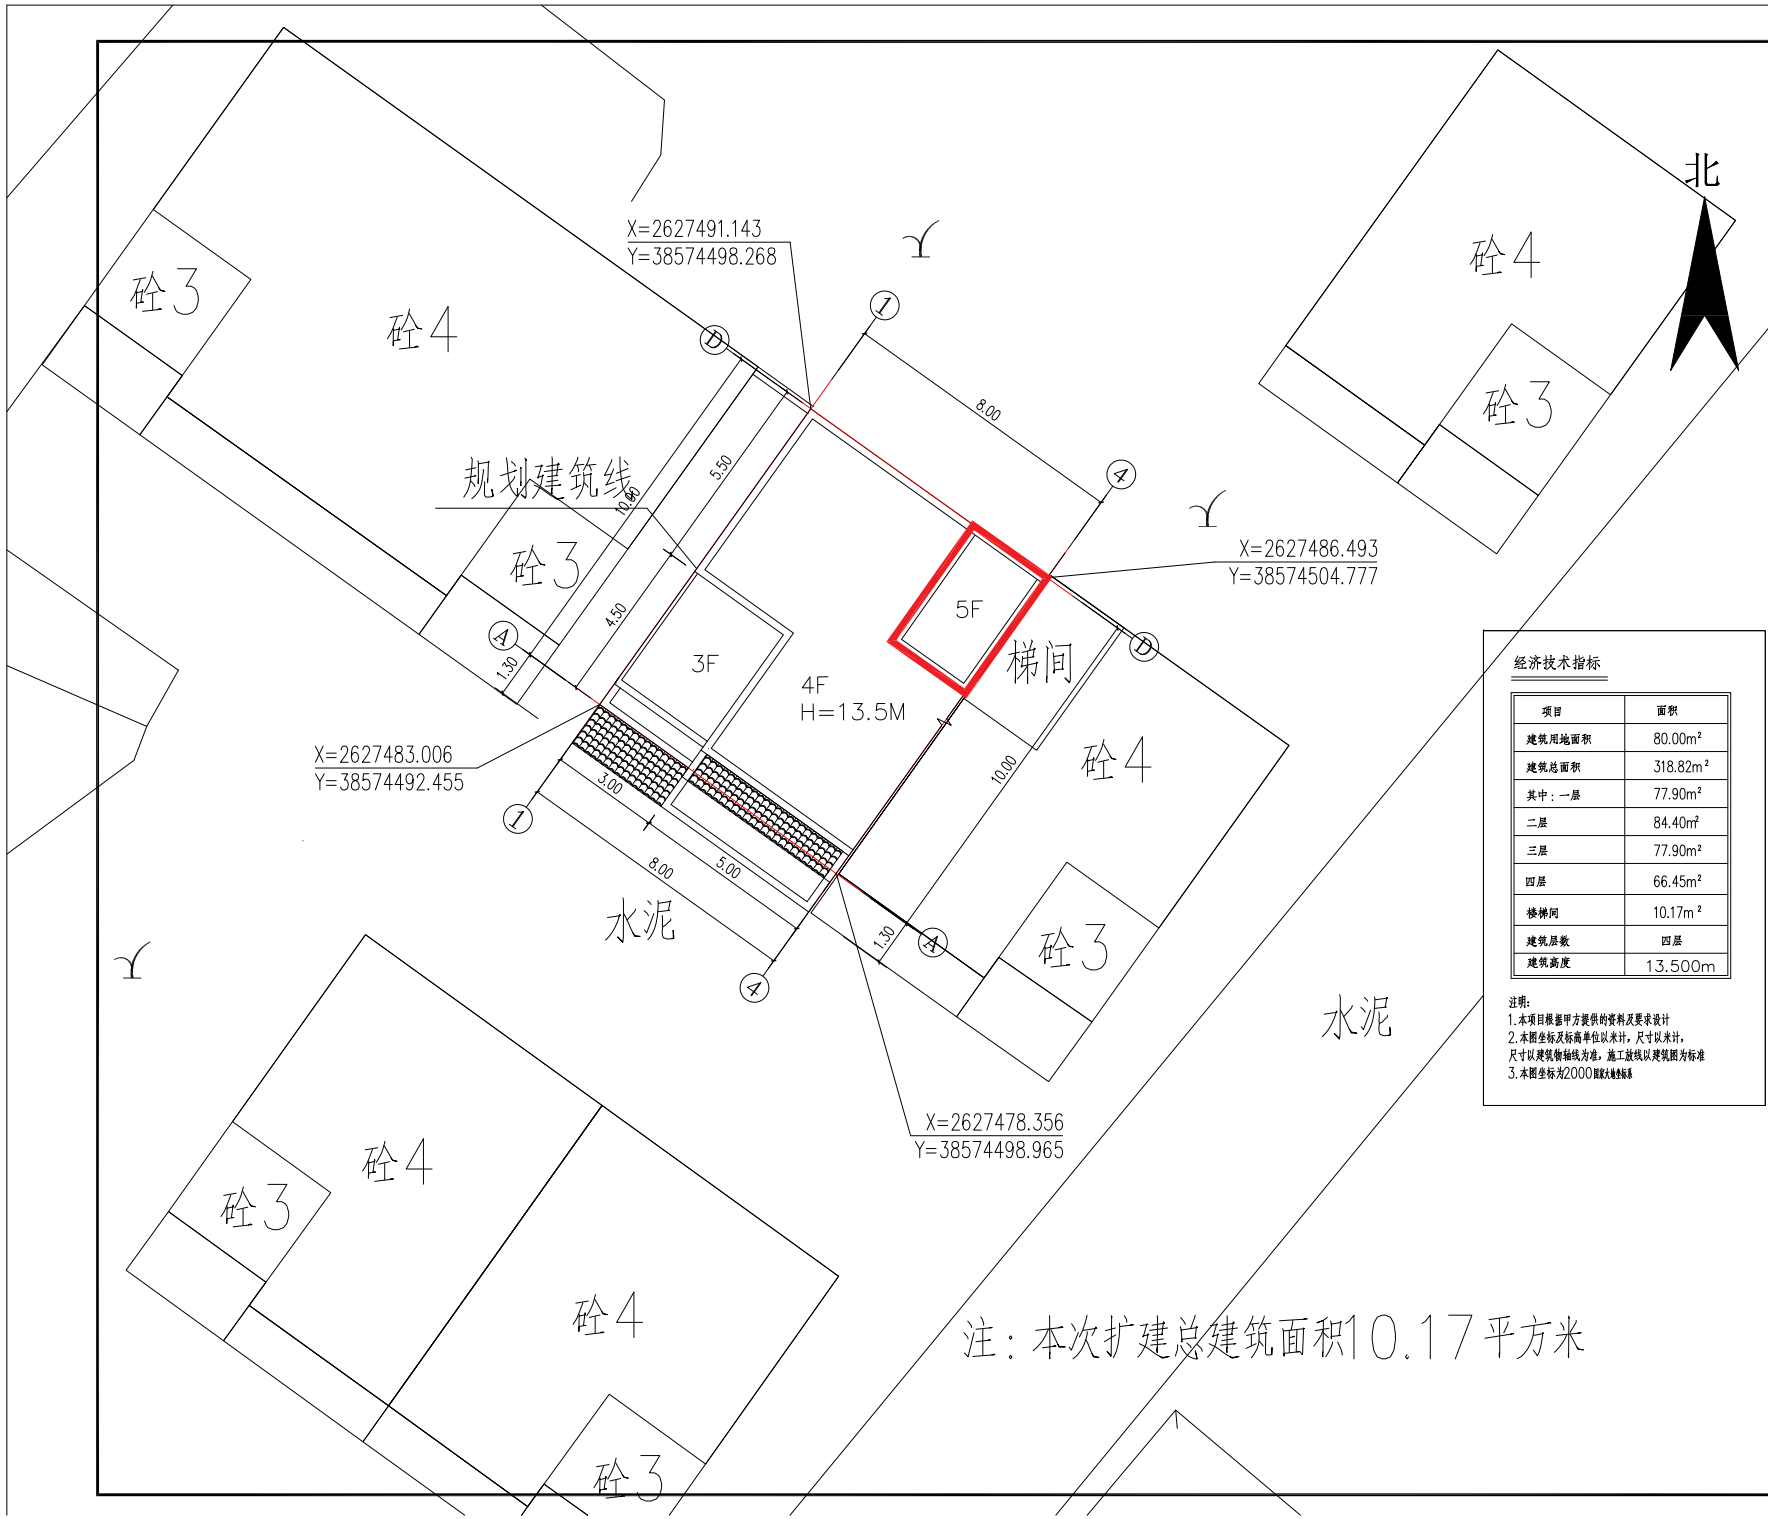

注：本次扩建总建筑面积10.17平方米

经济技术指标

项目	面积
建筑用地面积	80.00m²
建筑总面积	318.82m²
其中：一层	77.90m²
二层	84.40m²
三层	77.90m²
四层	66.45m²
楼梯间	10.17m²
建筑层数	四层
建筑高度	13.500m

注明：
1.本项目根据甲方提供的资料及要求设计
2.本图坐标及标高单位以米计，尺寸以米计，尺寸以建筑轴线为准，施工放线以建筑图为标准
3.本图坐标为2000国家大地坐标系

HONG YU
广东鸿宇建筑与工程设计顾问有限公司
HONG YU ARCHITECTURAL& ENGINEERING DESIGNING CONSULTANTS LTD

建筑工程 甲级 编号 A144001127
风景园林 乙级 编号 A244001124
人防工程 乙级 编号 A244001124
市政工程 乙级 编号 A244001124
（道路、桥梁、给水、排水）
城市规划 乙级 编号【粤】城规编(142013)
工程咨询 丙级 编号 工咨丙12320160002

会签 COORDINATION	
建筑 ARCHI.	
园林 GARDEN.	
结构 STRUCT.	
给排水 PLUMBING	
电气 ELEC.	
暖通/燃气 HVAC/GAS	

附注 DESCRIPTIONS
不可按图纸(含CAD文件)量取尺寸。所有尺寸均须通过放样确定。未经同意不得使用、泄露、散布或复制本文件及其资料。

审定 APPROVED BY	张念华	
审核 EXAMINED BY	李俊刚	
项目负责 CAPTAIN	李俊刚	
专业负责 CHIEF ENGI.	李俊刚	
校对 CHECKED BY	梁颖斌	
设计 DESIGNED BY	谢奎	
	印刷体 PRINT	签署 SIGNATURE

建设单位 CLIENT	潘益玲（左侧户）
建设地点 SITE	源南镇胜利村生产生活及回迁安置点东三排第3卡
工程名称 PROJECT	源南镇胜利村生产生活及拆迁安置工程
子项—单体名称 SUBPROJECT-UNIT	
图名 TITLE	总平面图
设计号 CONTRACT No.	
版次 EDITION No. 1	日期 DATE 2020.05
图别 DRAWING TYPE 建施	图号 DRAWING No.
归档纪录: ARCHIVES:	