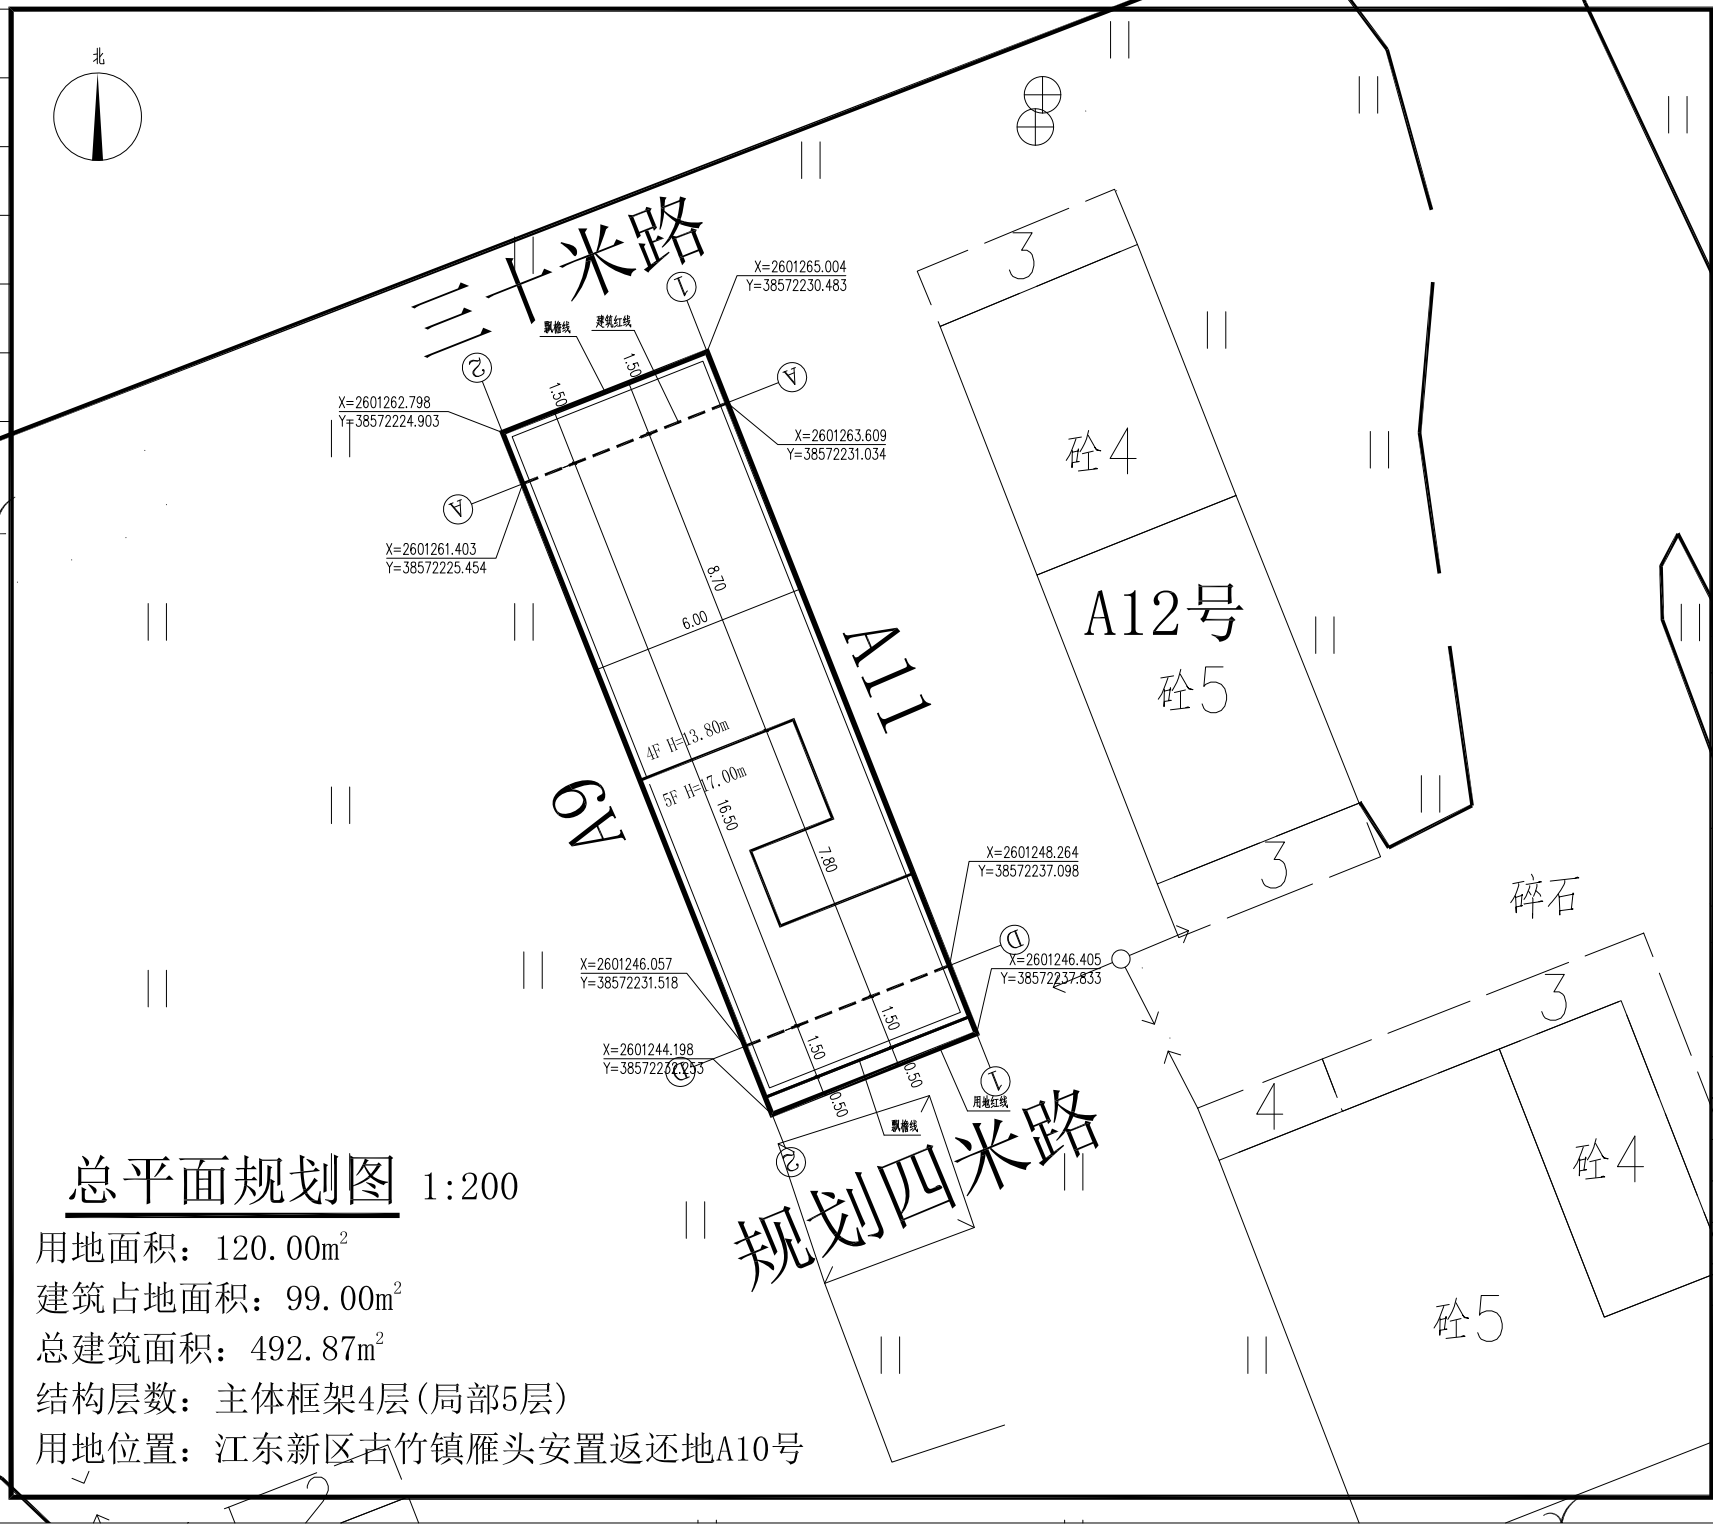

总平面规划图 1:200

用地面积：120.00m²

建筑占地面积：99.00m²

总建筑面积：492.87m²

结构层数：主体框架4层(局部5层)

用地位置：江东新区古竹镇雁头安置返还地A10号

中科公诚设计集团有限公司
ZHONGKE GONGCHENG DESIGN GROUP LIMITED

资质证书编号：A252031739
电力行业（新能源发电、送电工程、变电工程）专业乙级；市政行业乙级；水利行业乙级；建筑行业乙级；风景园林工程设计专项乙级。

设计资质证书编号:A252031739

备 注:

本图版权属本公司所有，未经本公司负责人书面许可，任何人不得擅自复制或复用。本图应经相关政府主管部门批准后方可生效使用。本图未经施工图审查公司审查合格后，不得用于现场施工，仅供业主建设投资前估算，建设造价之参考图。本图应由相关人员签字及同时加盖出图章和注册执业章方可有效。

注册执业章
REGISTERED PRACTICE SIGNET

姓　　名: 赵　林 NAME

注册证书号码: 20105101085 REGISTRATION CERTIFICATE NO.

注册印章号码: 5201229008 REGISTERED SIGNET NO.

建设单位: CLIENT
刘剑文

工程名称: PROJECT
江东新区古竹镇雁头安置返还地A10号刘剑文私人住宅

子项名称: SUB ITEM

设计号: PROJECT NO.

图 名: DWG. TITLE
总平面规划图

总经理 CHIEF EXECUTIVE OFFICER	苏巧娟	苏巧娟
项目负责人 PROJECT LEADER	苗芳野	苗芳野
审　定 APPROVED BY	赵　林	赵林
审　核 CHECKED BY	杨小龙	杨小龙
专业负责人 SUB-ENGINEER	赵　林	赵林
校　对 CHECKED BY	赵　林	赵林
设计制图 DESIGNED BY	黄鹤榕	黄鹤榕

日 期: 2026.07 DATE　图 别: 建施 DWG. TYPE

比 例: 1:100 SCALE　图 号: ZT-01 DWG. NO.

项目编号: PROJECT. NO.

版本号: 第一版 VERSION