


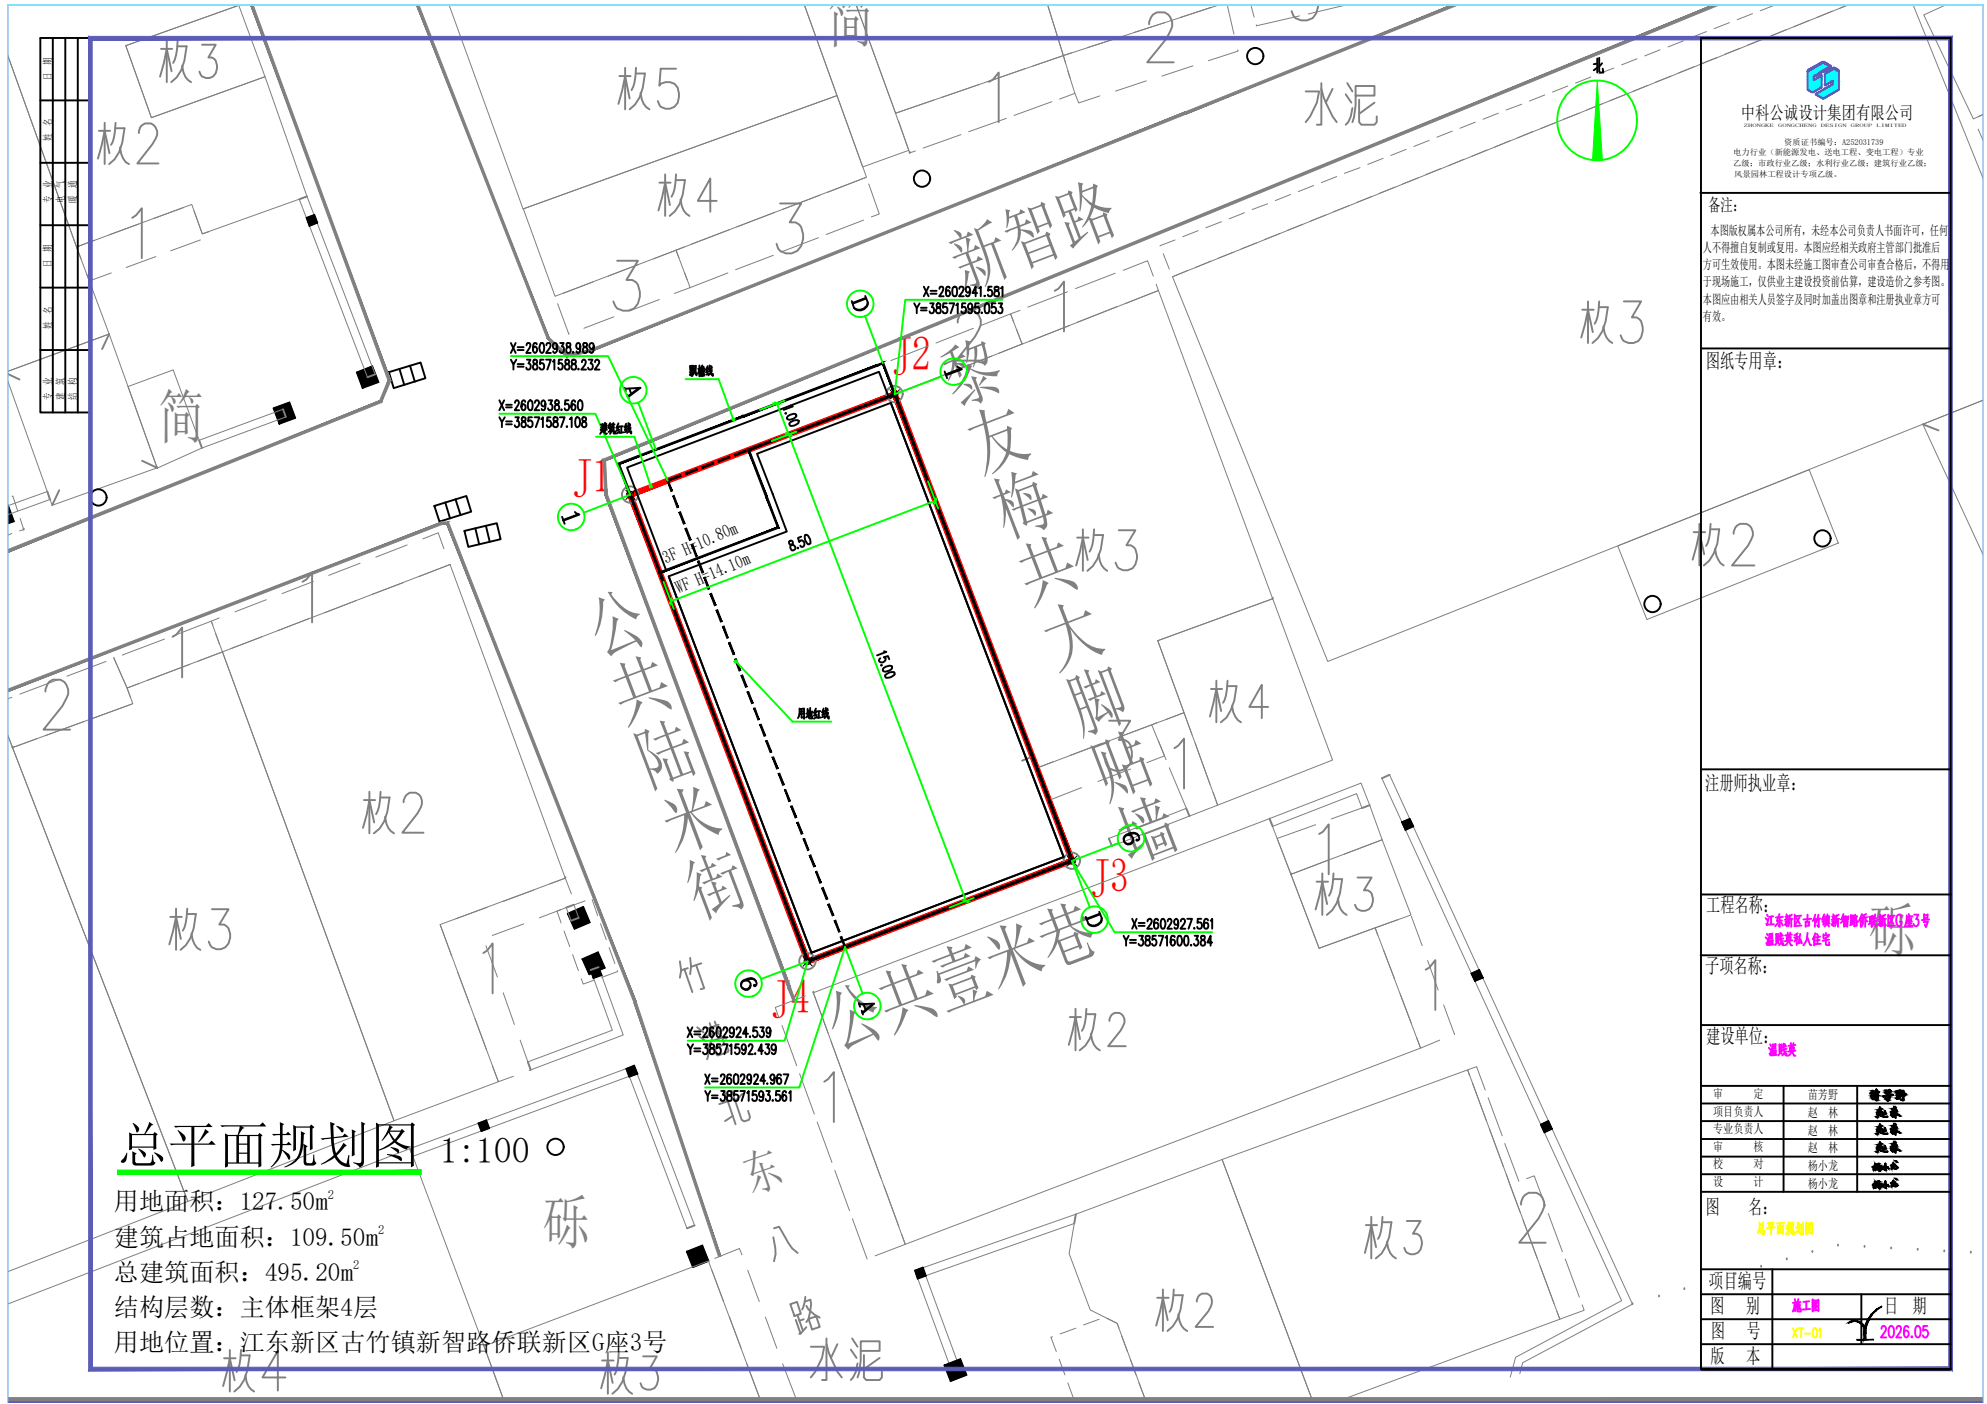

总平面规划图

1:100

用地面积: 127.50m²
建筑占地面积: 109.50m²
总建筑面积: 495.20m²
结构层数: 主体框架4层
用地位置: 江东新区古竹镇新智路侨联新区G座3号

中科公诚设计集团有限公司
资质证书编号: A2520031739
电力行业(新能源发电、送电工程、变电工程)专业
乙级; 市政行业乙级; 水利行业乙级; 建筑行业乙级;
风景园林工程设计专项乙级。

备注:

本图版权归本公司所有, 未经本公司负责人书面许可, 任何人不得擅自复制或复用。本图应经相关政府主管部门批准后方可生效使用。本图未经施工图审查公司审查合格, 不得用于现场施工, 仅供业主建设投资前估算, 建设造价之参考图。本图应由相关人员签字及同时加盖出图章和注册执业章方可有效。

图纸专用章:

注册师执业章:

工程名称:
江东新区古竹镇新智路侨联新区G座3号
温陵美林公寓

子项名称:

建设单位:
温陵美

审 定	苗芳野	赵 林
项目负责人	赵 林	赵 林
专业负责人	赵 林	赵 林
审 核	赵 林	赵 林
校 对	杨小龙	杨小龙
设 计	杨小龙	杨小龙

图 名:
总平面规划图

项目编号		
图 别	施工图	日期
图 号	XT-01	2026.05
版 本		