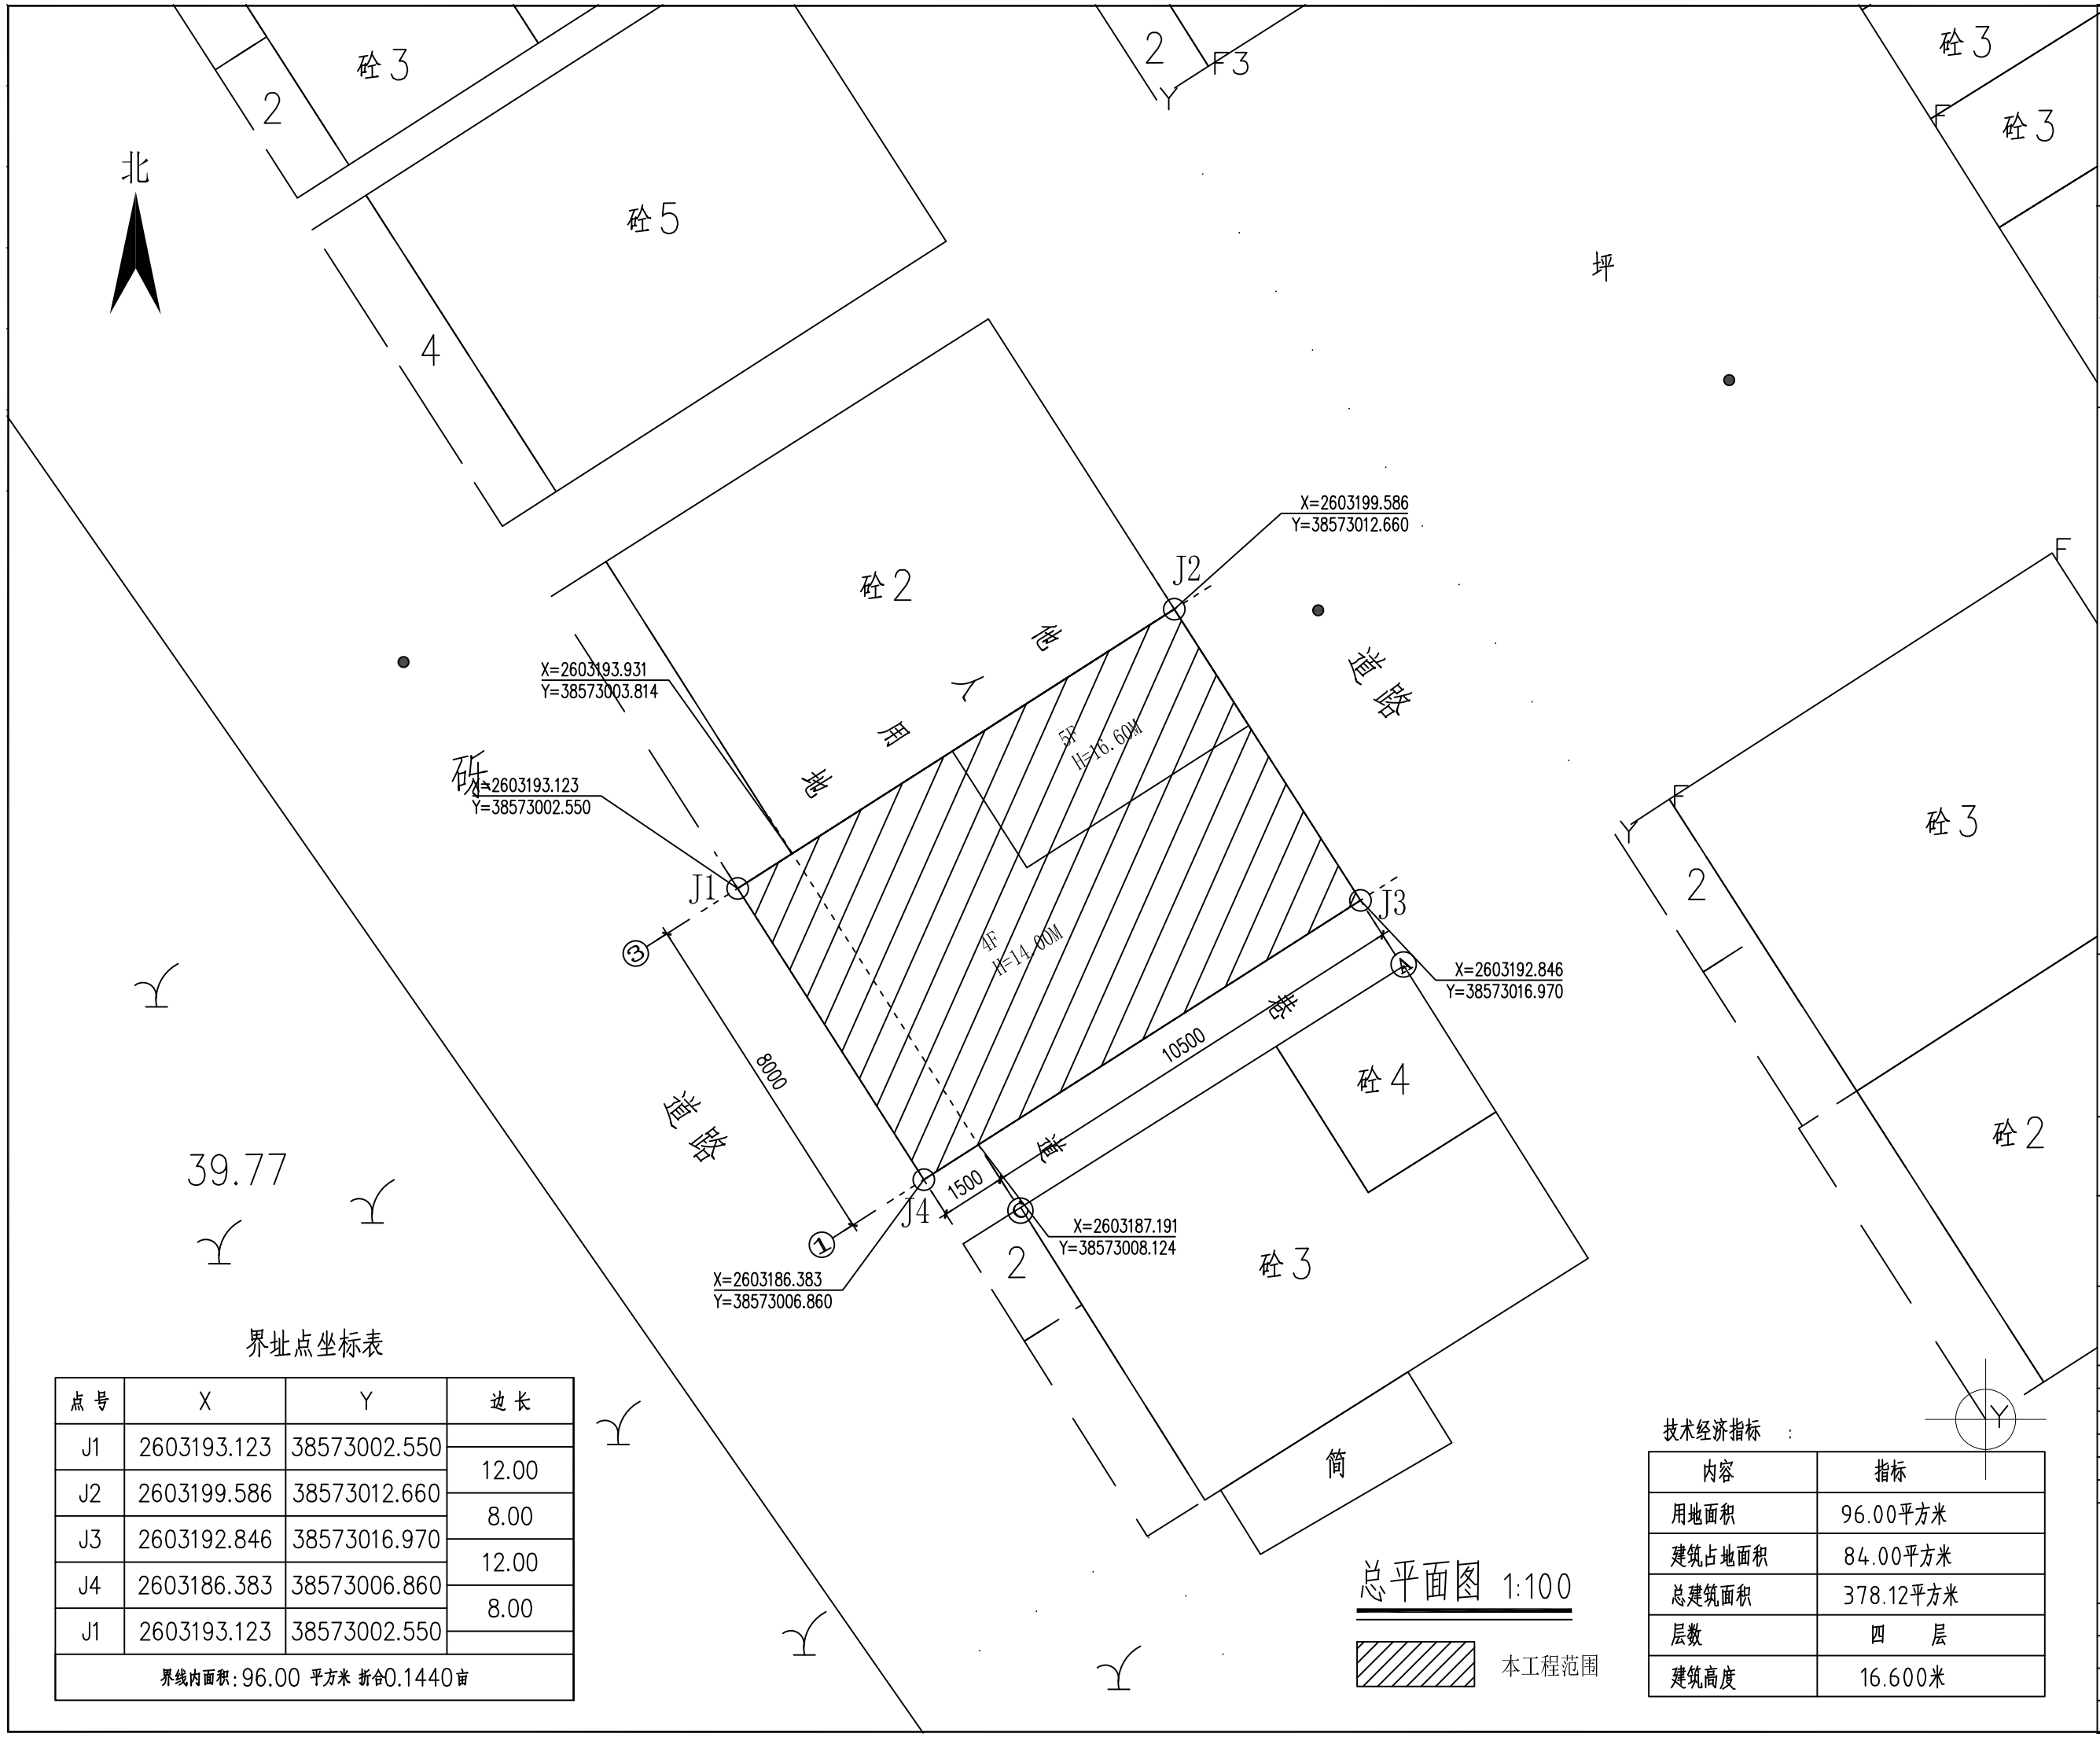

总平面图 1:100

本工程范围

界址点坐标表

点号	X	Y	边长
J1	2603193.123	38573002.550	
			12.00
J2	2603199.586	38573012.660	
			8.00
J3	2603192.846	38573016.970	
			12.00
J4	2603186.383	38573006.860	
			8.00
J1	2603193.123	38573002.550	
界线内面积：96.00 平方米 折合0.1440亩			

技术经济指标 ：

内容	指标
用地面积	96.00平方米
建筑占地面积	84.00平方米
总建筑面积	378.12平方米
层数	四 层
建筑高度	16.600米

中科公诚设计集团有限公司
ZHONGKE GONGCHENG DESIGN GROUP LIMITED

资质证书编号：A352012298
电力行业（新能源发电、送电工程、变电工程）专业乙级；市政行业乙级；水利行业丙级；建筑行业乙级；风景园林工程设计专项乙级。

备注：

本图版权属本公司所有，未经本公司负责人书面许可，任何人不得擅自复制或复用。本图应经相关政府主管部门批准后方可生效使用。本图未经施工图审查公司审查合格后不得用于现场施工，仅供业主建设投资前估算，建设造价之参考图。本图应由相关人员签字及同时加盖出图章和注册执业章方可有效。

图纸专用章：

注册师执业章：

工程名称：
河源市江东新区古竹镇开发区第21小区B6
刘远通私人住宅

子项名称：

建设单位：
刘远通

审 定	黄惠娟	黄惠娟
项目负责人	赵 林	赵林
专业负责人	赵 林	赵林
审 核	赵 林	赵林
校 对	杨小龙	杨小龙
设 计	杨小龙	杨小龙

图 名：
总平面图

项目编号		
图 别	建 施	日 期
图 号	J-02	2024
版 本	第 1 版	