

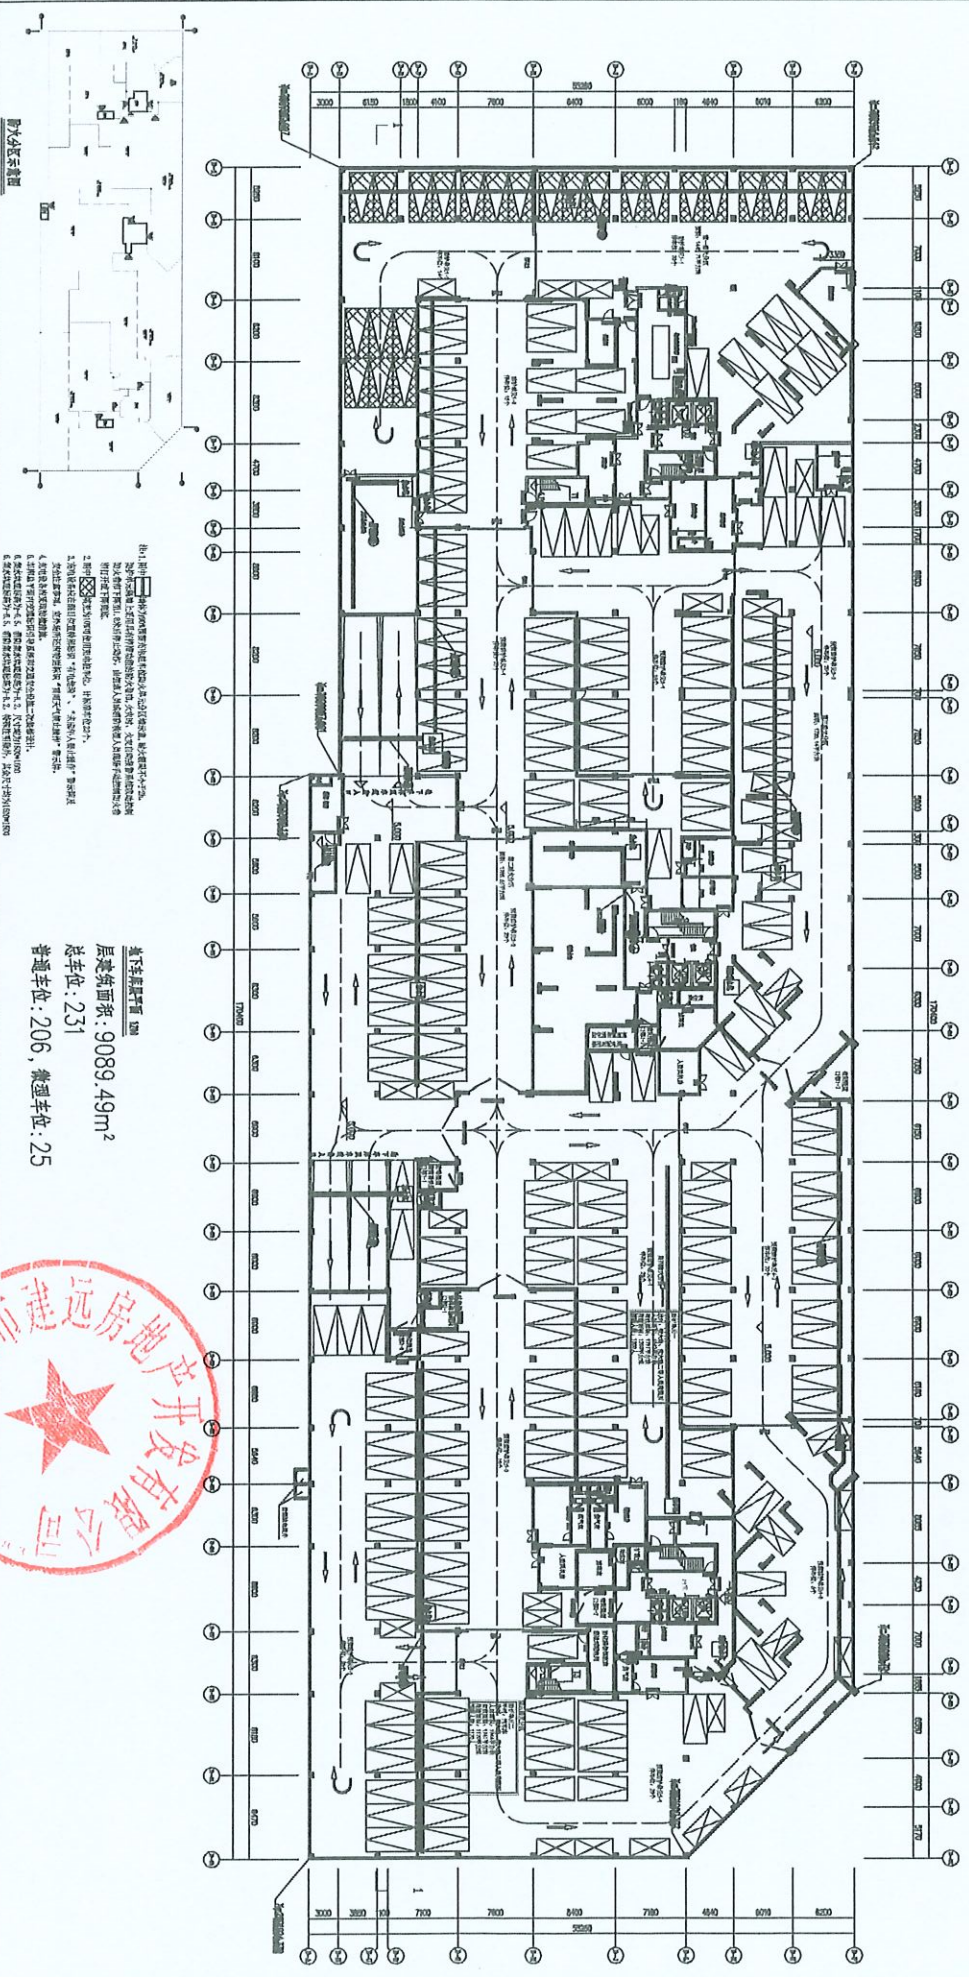




总建筑面积：9089.49m²
 总车位：231
 普通车位：206，微型车位：25

