


[illegible]

1、本图须知盖本公司出图公章，否则一律无效。
2、全部设计图及说明之版权属于本公司，未经得本公司书面同意不得复制、抄袭及复印，违者必究。

个人执业专用章盖章 PRIVATE PATIENT SEAL

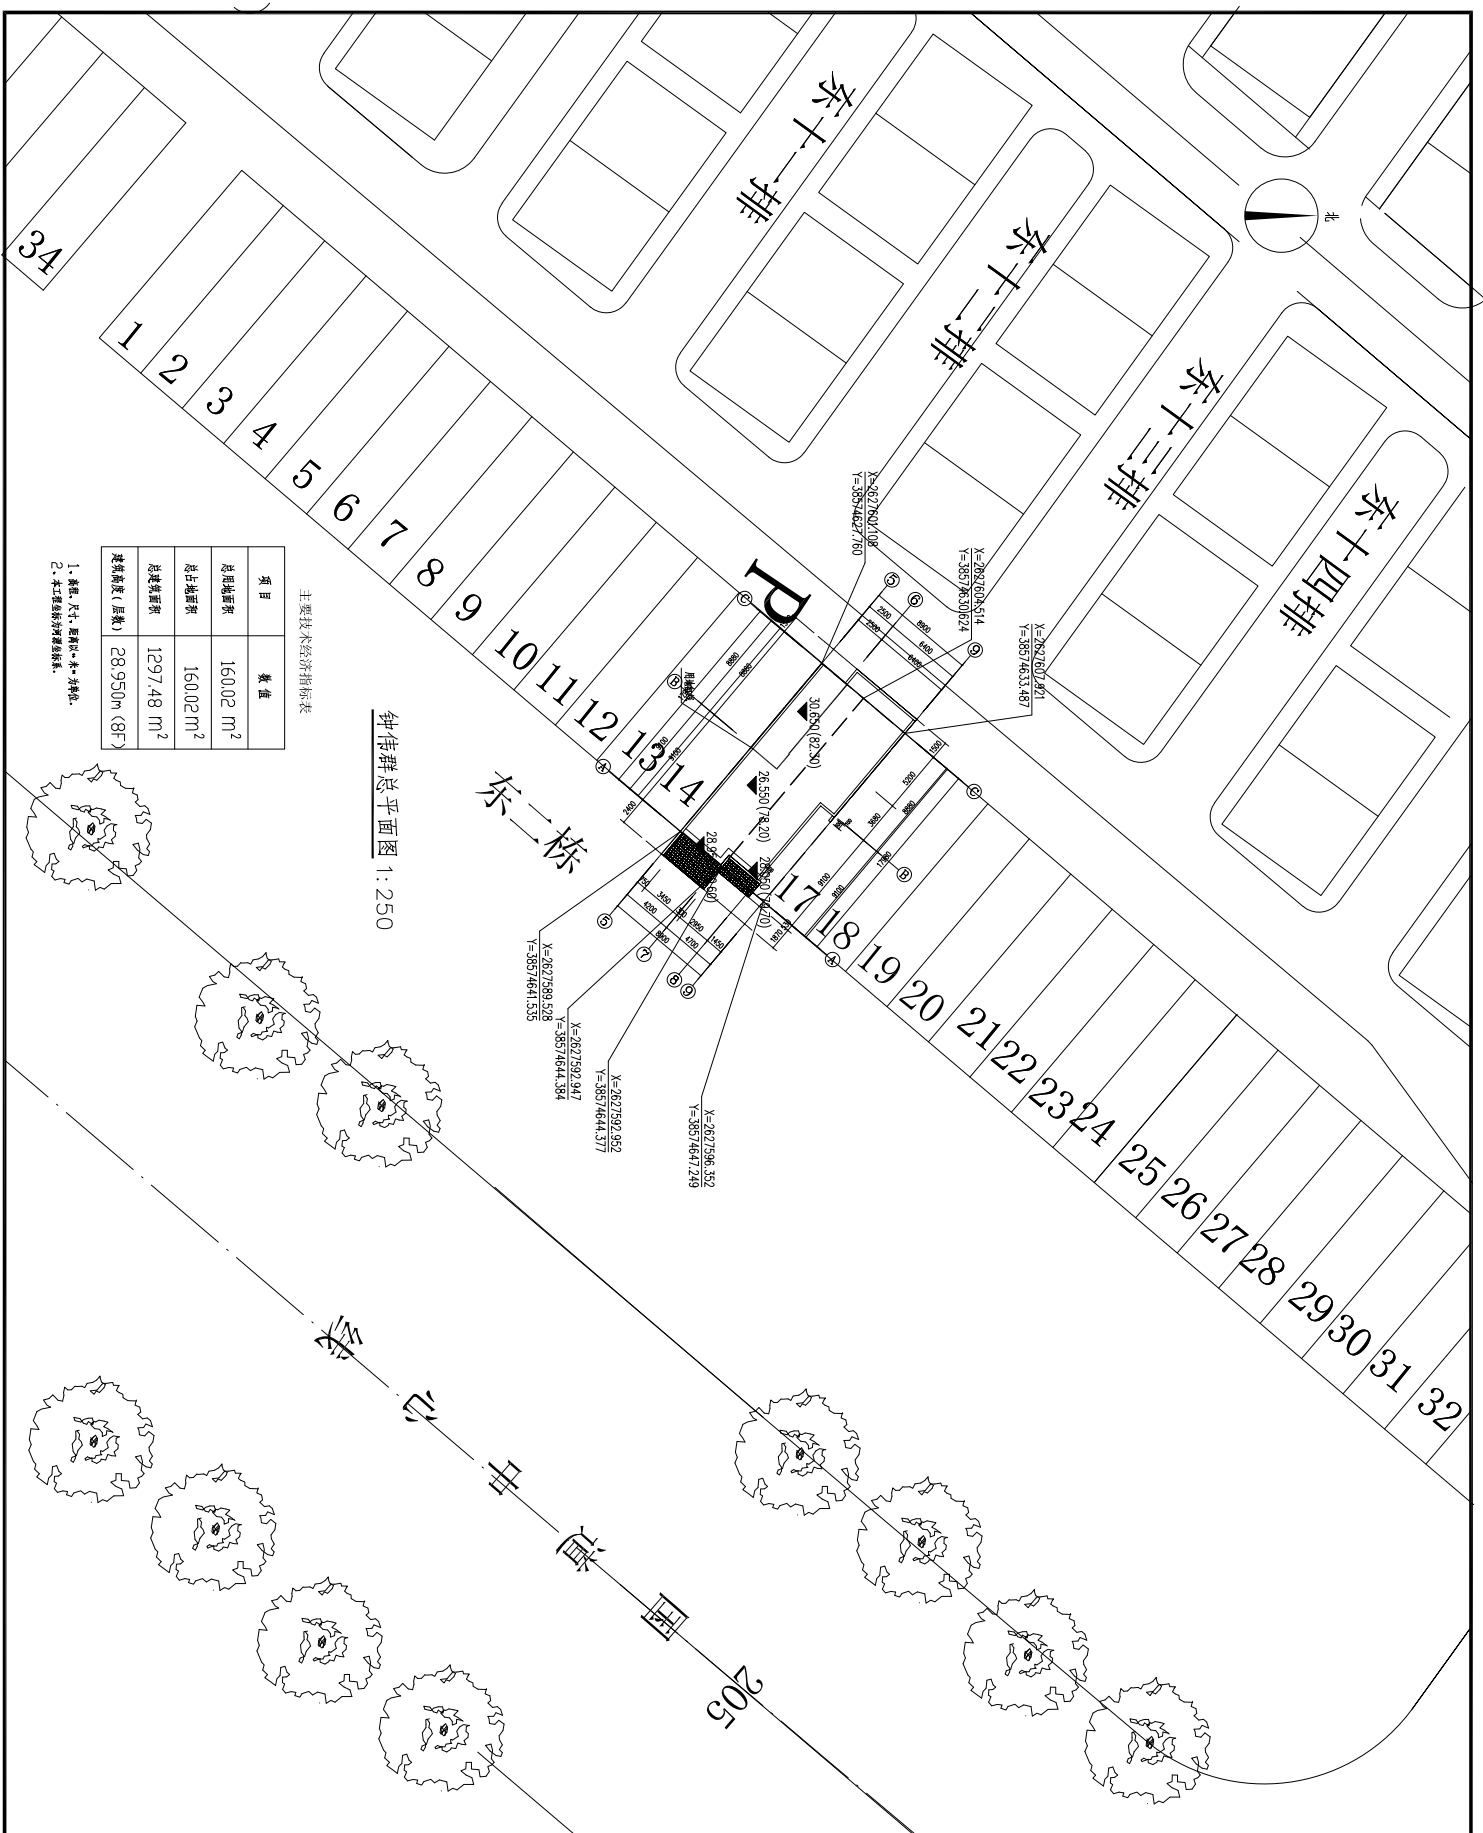

璩图设计(集团)有限公司

Long Tu Design (Group) Co., Ltd

注册编号: 476055611



CLIENT


工程名称

PROJECT NAME

--	--

子工程名称


1	2	
---	---	---	---	---	---	---	---	---	----	----	-----	-----	

PROJECT NO.	
REV.	



PROJECT MANAGER	
STAFF	

PROJECT PRINCIPAL	SS LUN
-------------------	--------



APPROVED	2013
----------	------

总工程师
CHIEF ENGINEER







STATUS CONSTRUCTION

DISCIPLINAR ARCHITECTURE


Comments	Ref
H	1

1	2	
---	---	---	---	---	---	---	---	---	----	----	-----

CONFIDENTIAL