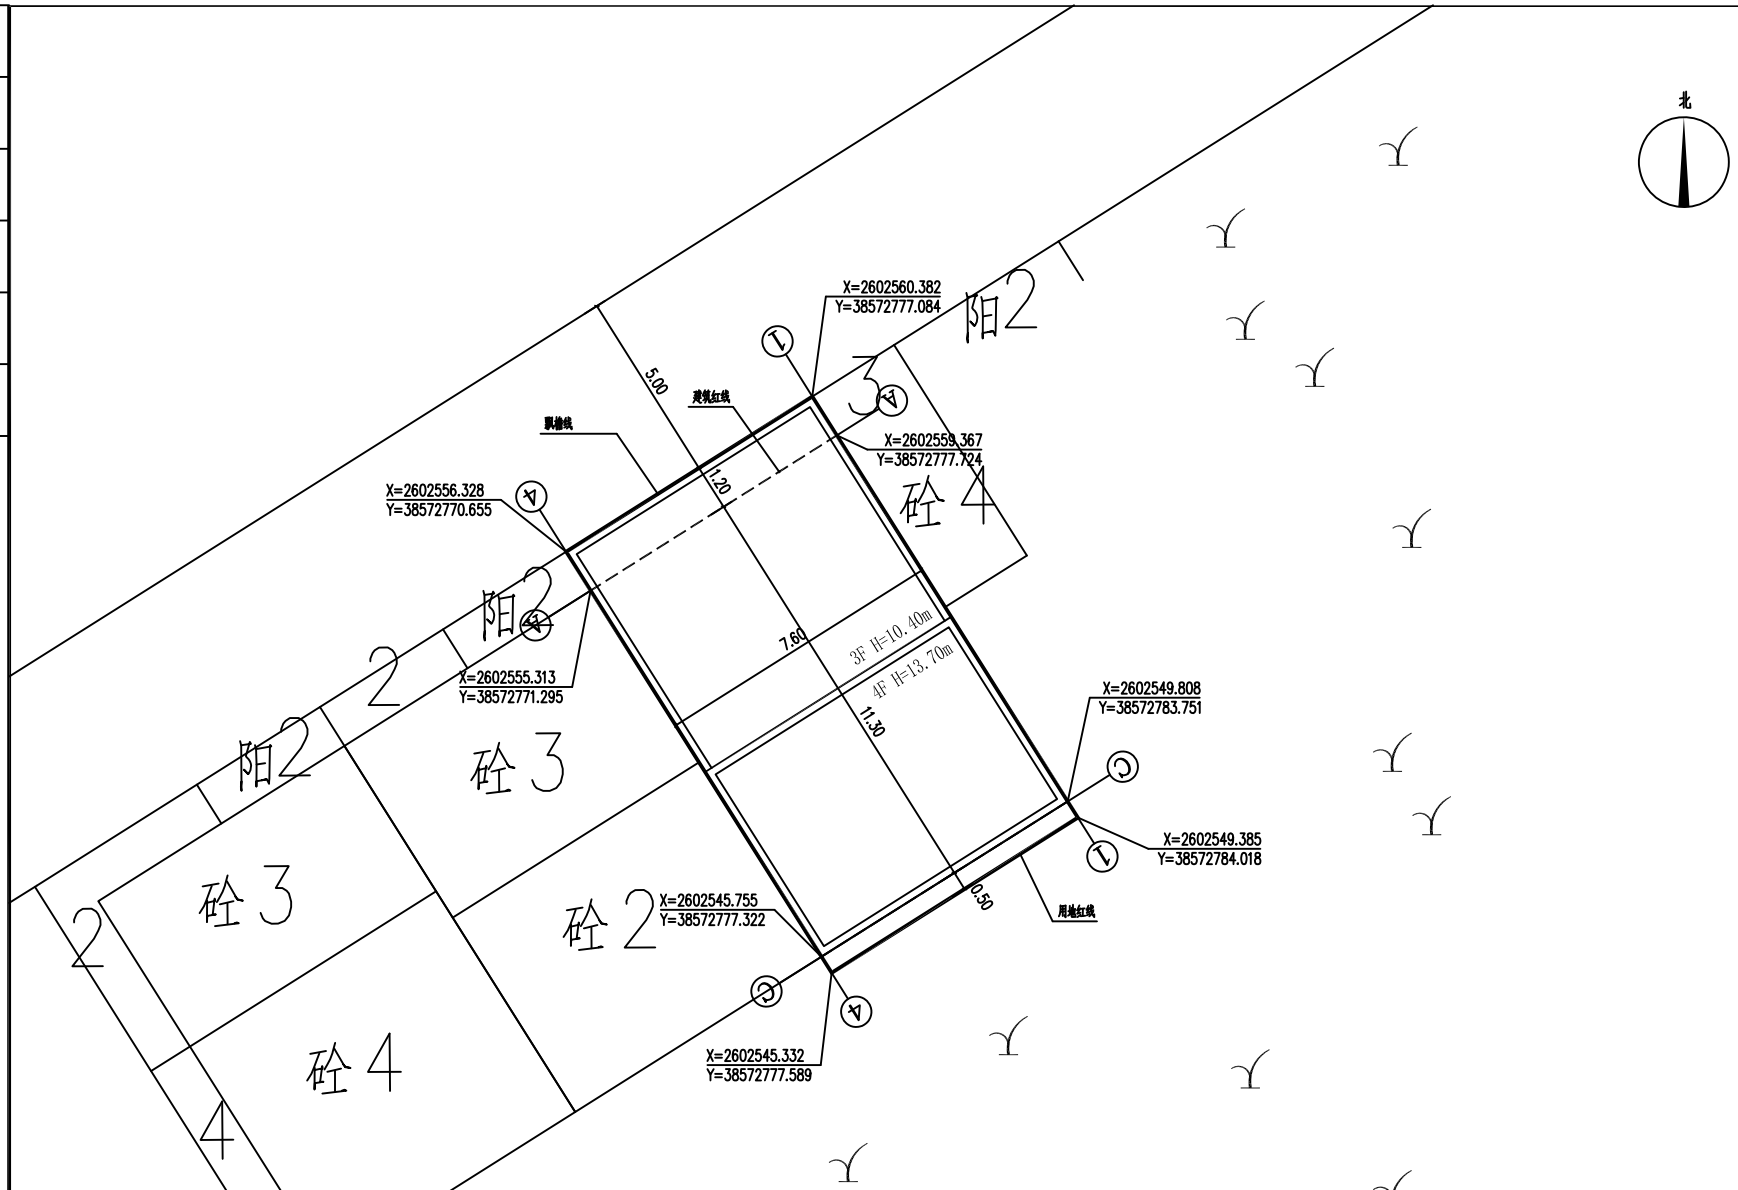

总平面规划图 1:100

用地面积：98.80m²
建筑占地面积：85.88m²
总建筑地面积：319.20m²
结构层数：主体框架三层，局部四层
用地位置：江东新区古竹镇开发区总体规划第48小区

中科公诚设计集团有限公司
ZHONGKE GONGCHENG DESIGN GROUP LIMITED

资质证书编号：A352012298
电力行业（新能源发电、送电工程、变电工程）专业乙级；市政行业乙级；水利行业丙级；建筑行业乙级；风景园林工程设计专项乙级。

备注：

本图版权属本公司所有，未经本公司负责人书面许可，任何人不得擅自复制或发用。本图应经相关政府主管部门批准后方可生效使用。本图未经施工图审查公司审查合格后，不得用于现场施工，仅供业主建设投资前参考，建筑造价之参考图。本图应由相关人员在审及同时加盖出图章和注册执业章方可有效。

图纸专用章：

注册师执业章：

工程名称： 江东新区古竹镇开发区总体规划第48小区卢伟雄私人住宅

子项名称：

建设单位： 卢伟雄

审　定	黄惠娟	黄惠娟
项目负责人	赵　林	赵林
专业负责人	赵　林	赵林
审　核	赵　林	赵林
校　对	杨小龙	杨小龙
设　计	杨小龙	杨小龙

图　名： 总平面规划图

项目编号		
图　别	施工图	日　期
图　号	ZT-01	2025.07
版　本		