



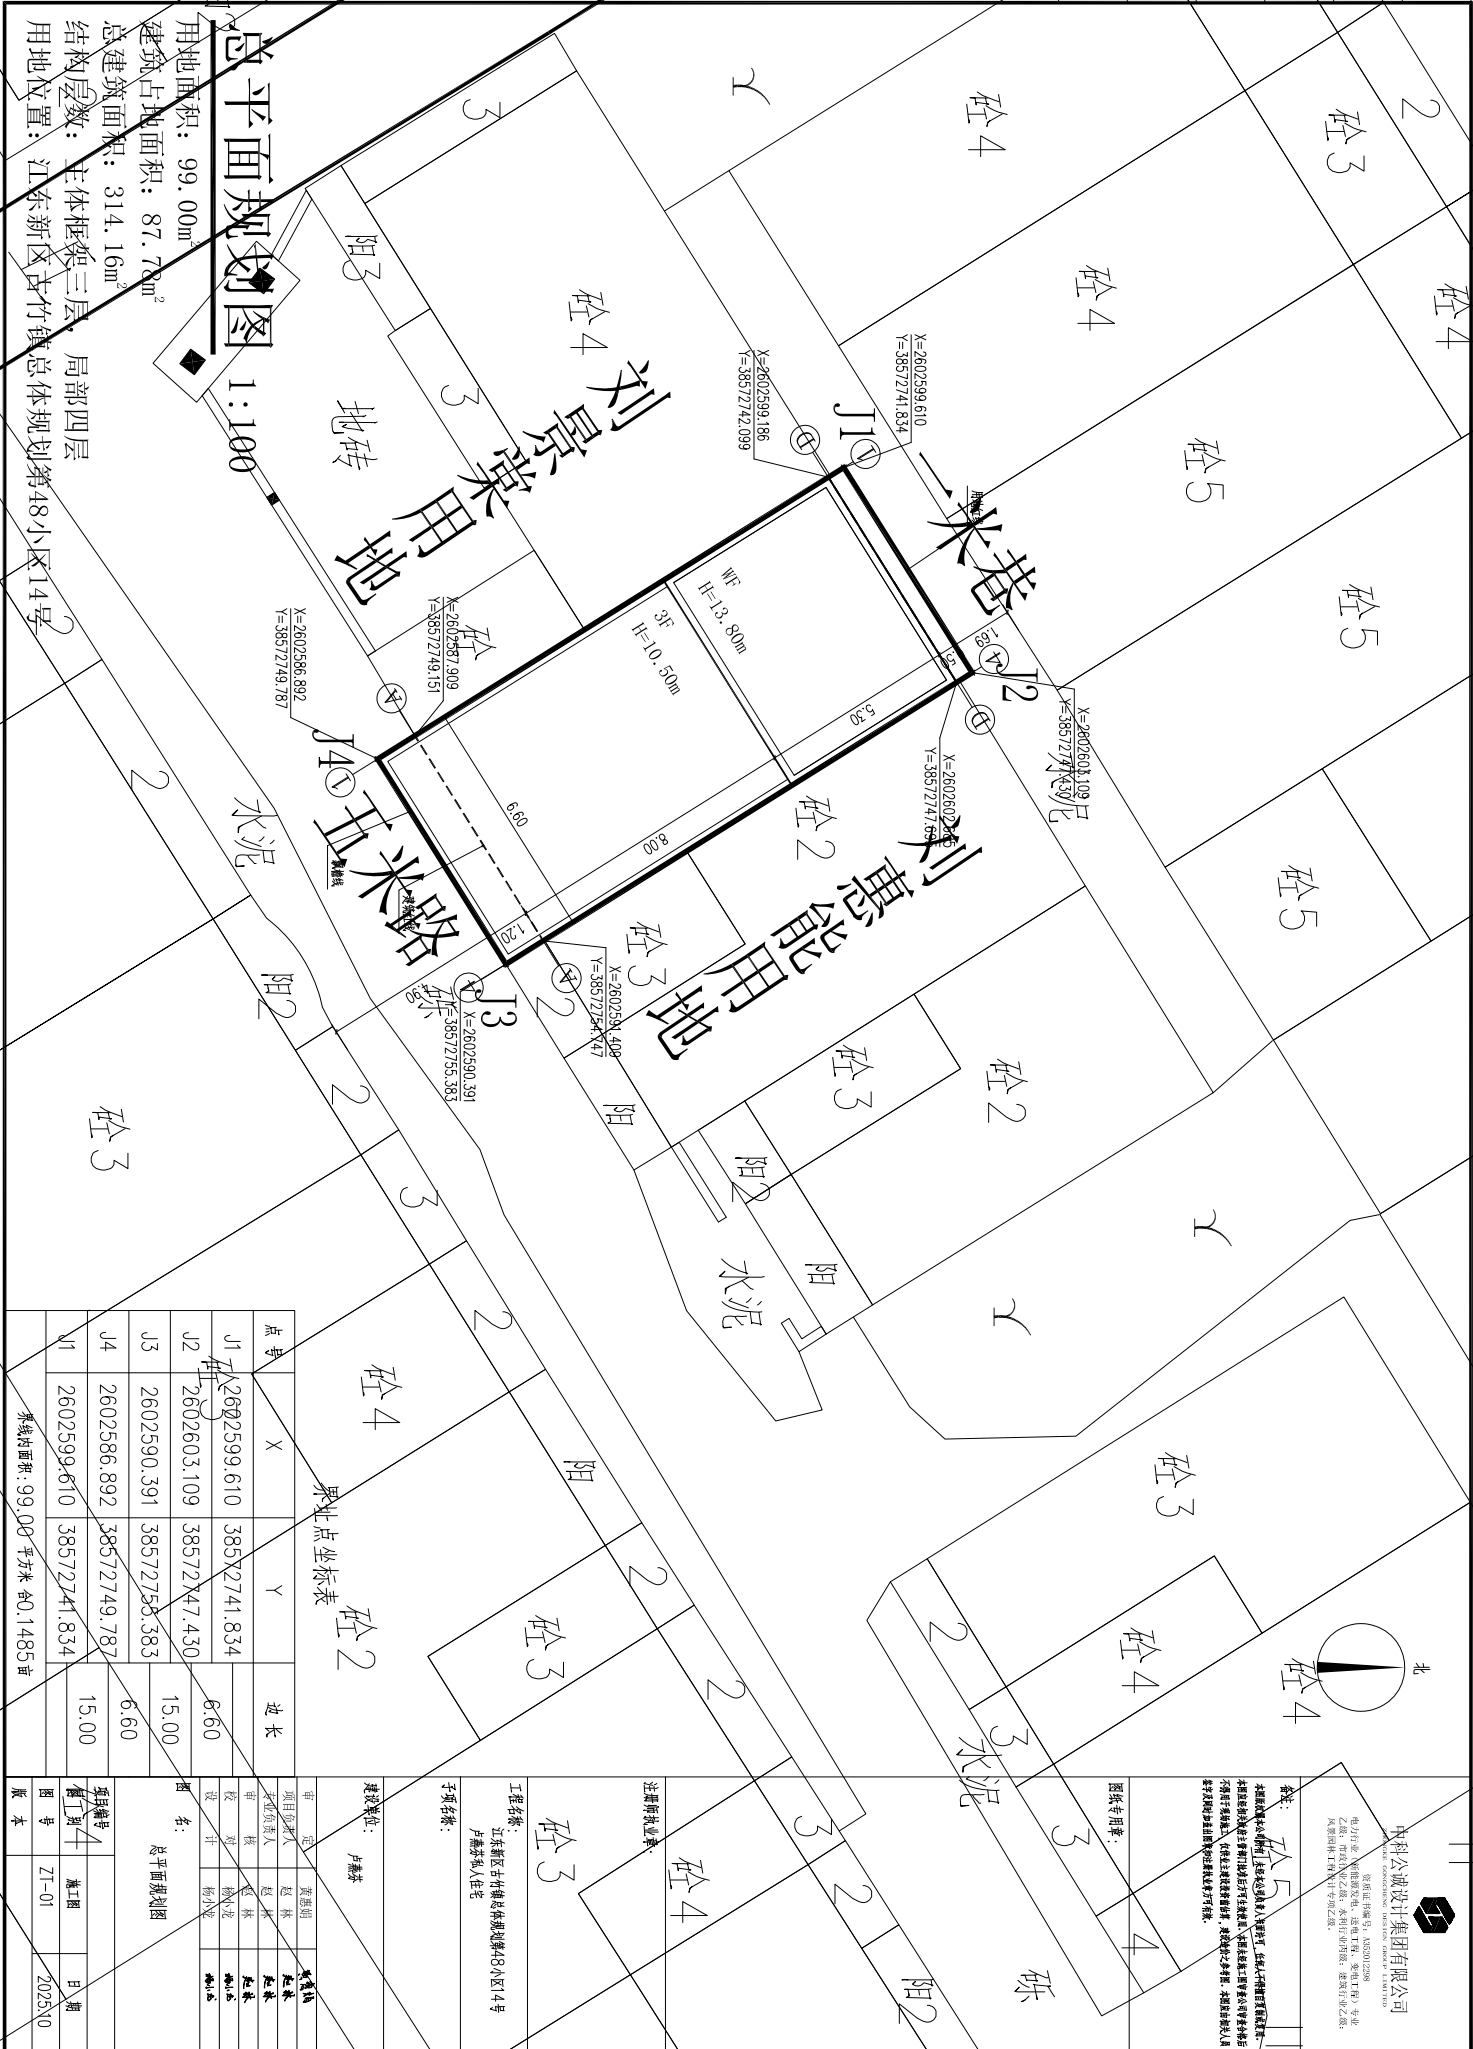

总平面规划图

1:100

用地面积: 99.00m²

建筑占地面积: 87.78m²

总建筑面积: 314.16m²

结构层数: 主体框架三层 局部四层

用地位置: 江东新区古竹镇总体规划第48小区14号

界址点坐标表

点号	X	Y	边长
J1	2602599.610	38572741.834	6.60
J2	2602603.109	38572747.430	15.00
J3	2602590.391	38572755.383	6.60
J4	2602586.892	38572749.787	15.00
J1	2602599.610	38572741.834	

界址点面积: 99.00 平方米 约0.1485亩

中科公诚设计集团有限公司

CHONGCHENG DESIGN GROUP LIMITED


备注:


图纸名称:

注册师执业章:

工程名称: 江东新区古竹镇总体规划第48小区14号



项目名称: 总平面规划图

项目编号: 202510

图号: ZT-01

日期: 2025.10