


专业	姓名	日期
审核	姓名	日期
设计	姓名	日期
制图	姓名	日期

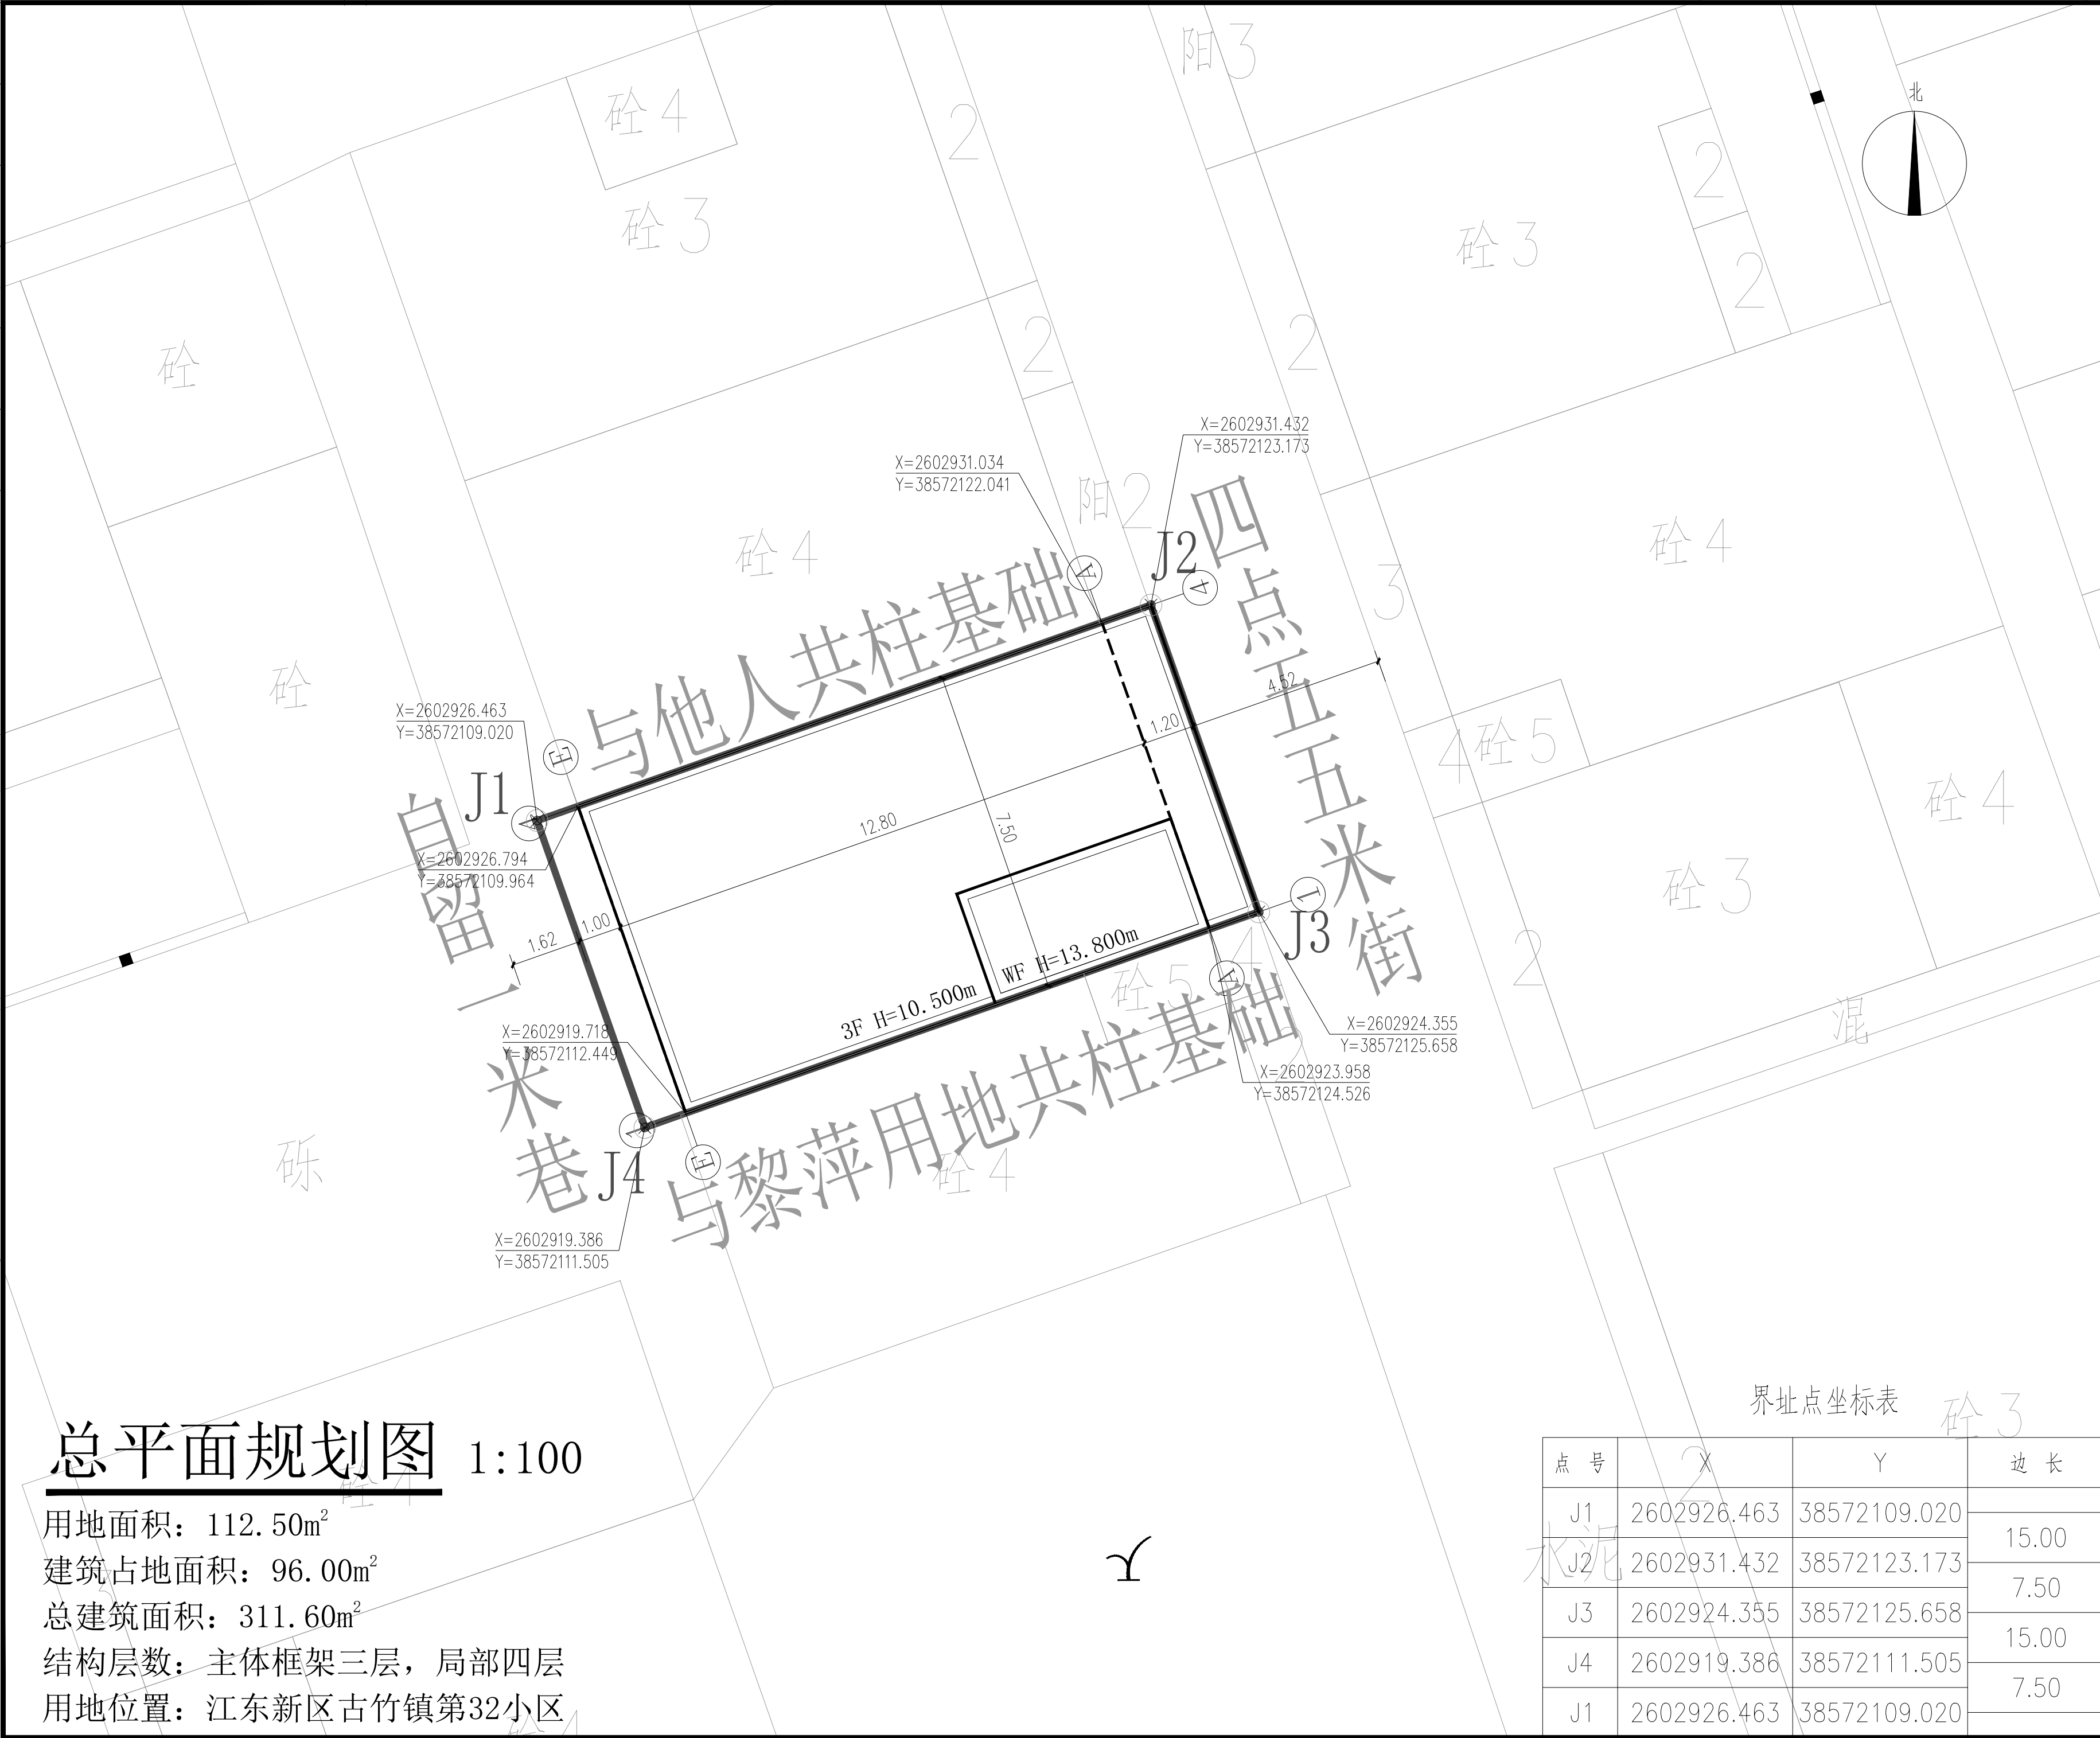


总平面规划图 1:100

用地面积：112.50m²
建筑占地面积：96.00m²
总建筑面积：311.60m²
结构层数：主体框架三层，局部四层
用地位置：江东新区古竹镇第32小区

界址点坐标表

点号	X	Y	边长
J1	2602926.463	38572109.020	15.00
J2	2602931.432	38572123.173	7.50
J3	2602924.355	38572125.658	15.00
J4	2602919.386	38572111.505	7.50
J1	2602926.463	38572109.020	



中科公诚设计集团有限公司
ZHONGKE GONGCHENG DESIGN GROUP LIMITED

资质证书编号：A252031739
电力行业（新能源发电、送电工程、变电工程）专业
乙级；市政行业乙级；水利行业乙级；建筑行业乙级；
风景园林工程设计专项乙级。

备注：

本图版权归本公司所有，未经本公司负责人书面许可，任何人不得擅自复制或发用。
本图应经相关政府主管部门批准后方可生效使用。本图未经施工图审查公司审查合格
不得用于现场施工，仅供业主建设投资估算，建设造价之参考图。本图应由相关人员
签字及同时加盖出图章和注册执业章方可有效。

图纸专用章：

注册执业章：

工程名称：

江东新区古竹镇第32小区
巫林东、甘海宗私人住宅

子项名称：

建设单位：

巫林东、甘海宗

审 定	苗芳野	苗芳野
项目负责人	赵 林	赵 林
专业负责人	赵 林	赵 林
审 核	赵 林	赵 林
校 对	杨小龙	杨小龙
设 计	杨小龙	杨小龙

图 名：

总平面规划图

项目编号		
图 别	施工图	日 期
图 号	ZT-01	2025.12
版 本		