

姓名	日期	姓名	日期
审核		审核	
设计		设计	
绘图		绘图	

总平面规划图

用地面积: 120.00m²


建筑占地面积: 106.40m²

总建筑面积: 475.56m²

结构层数: 主体框架五层, 局部四层

用地位置: 江东新区古竹镇开发区总体规划第48小区


比例: 1:100

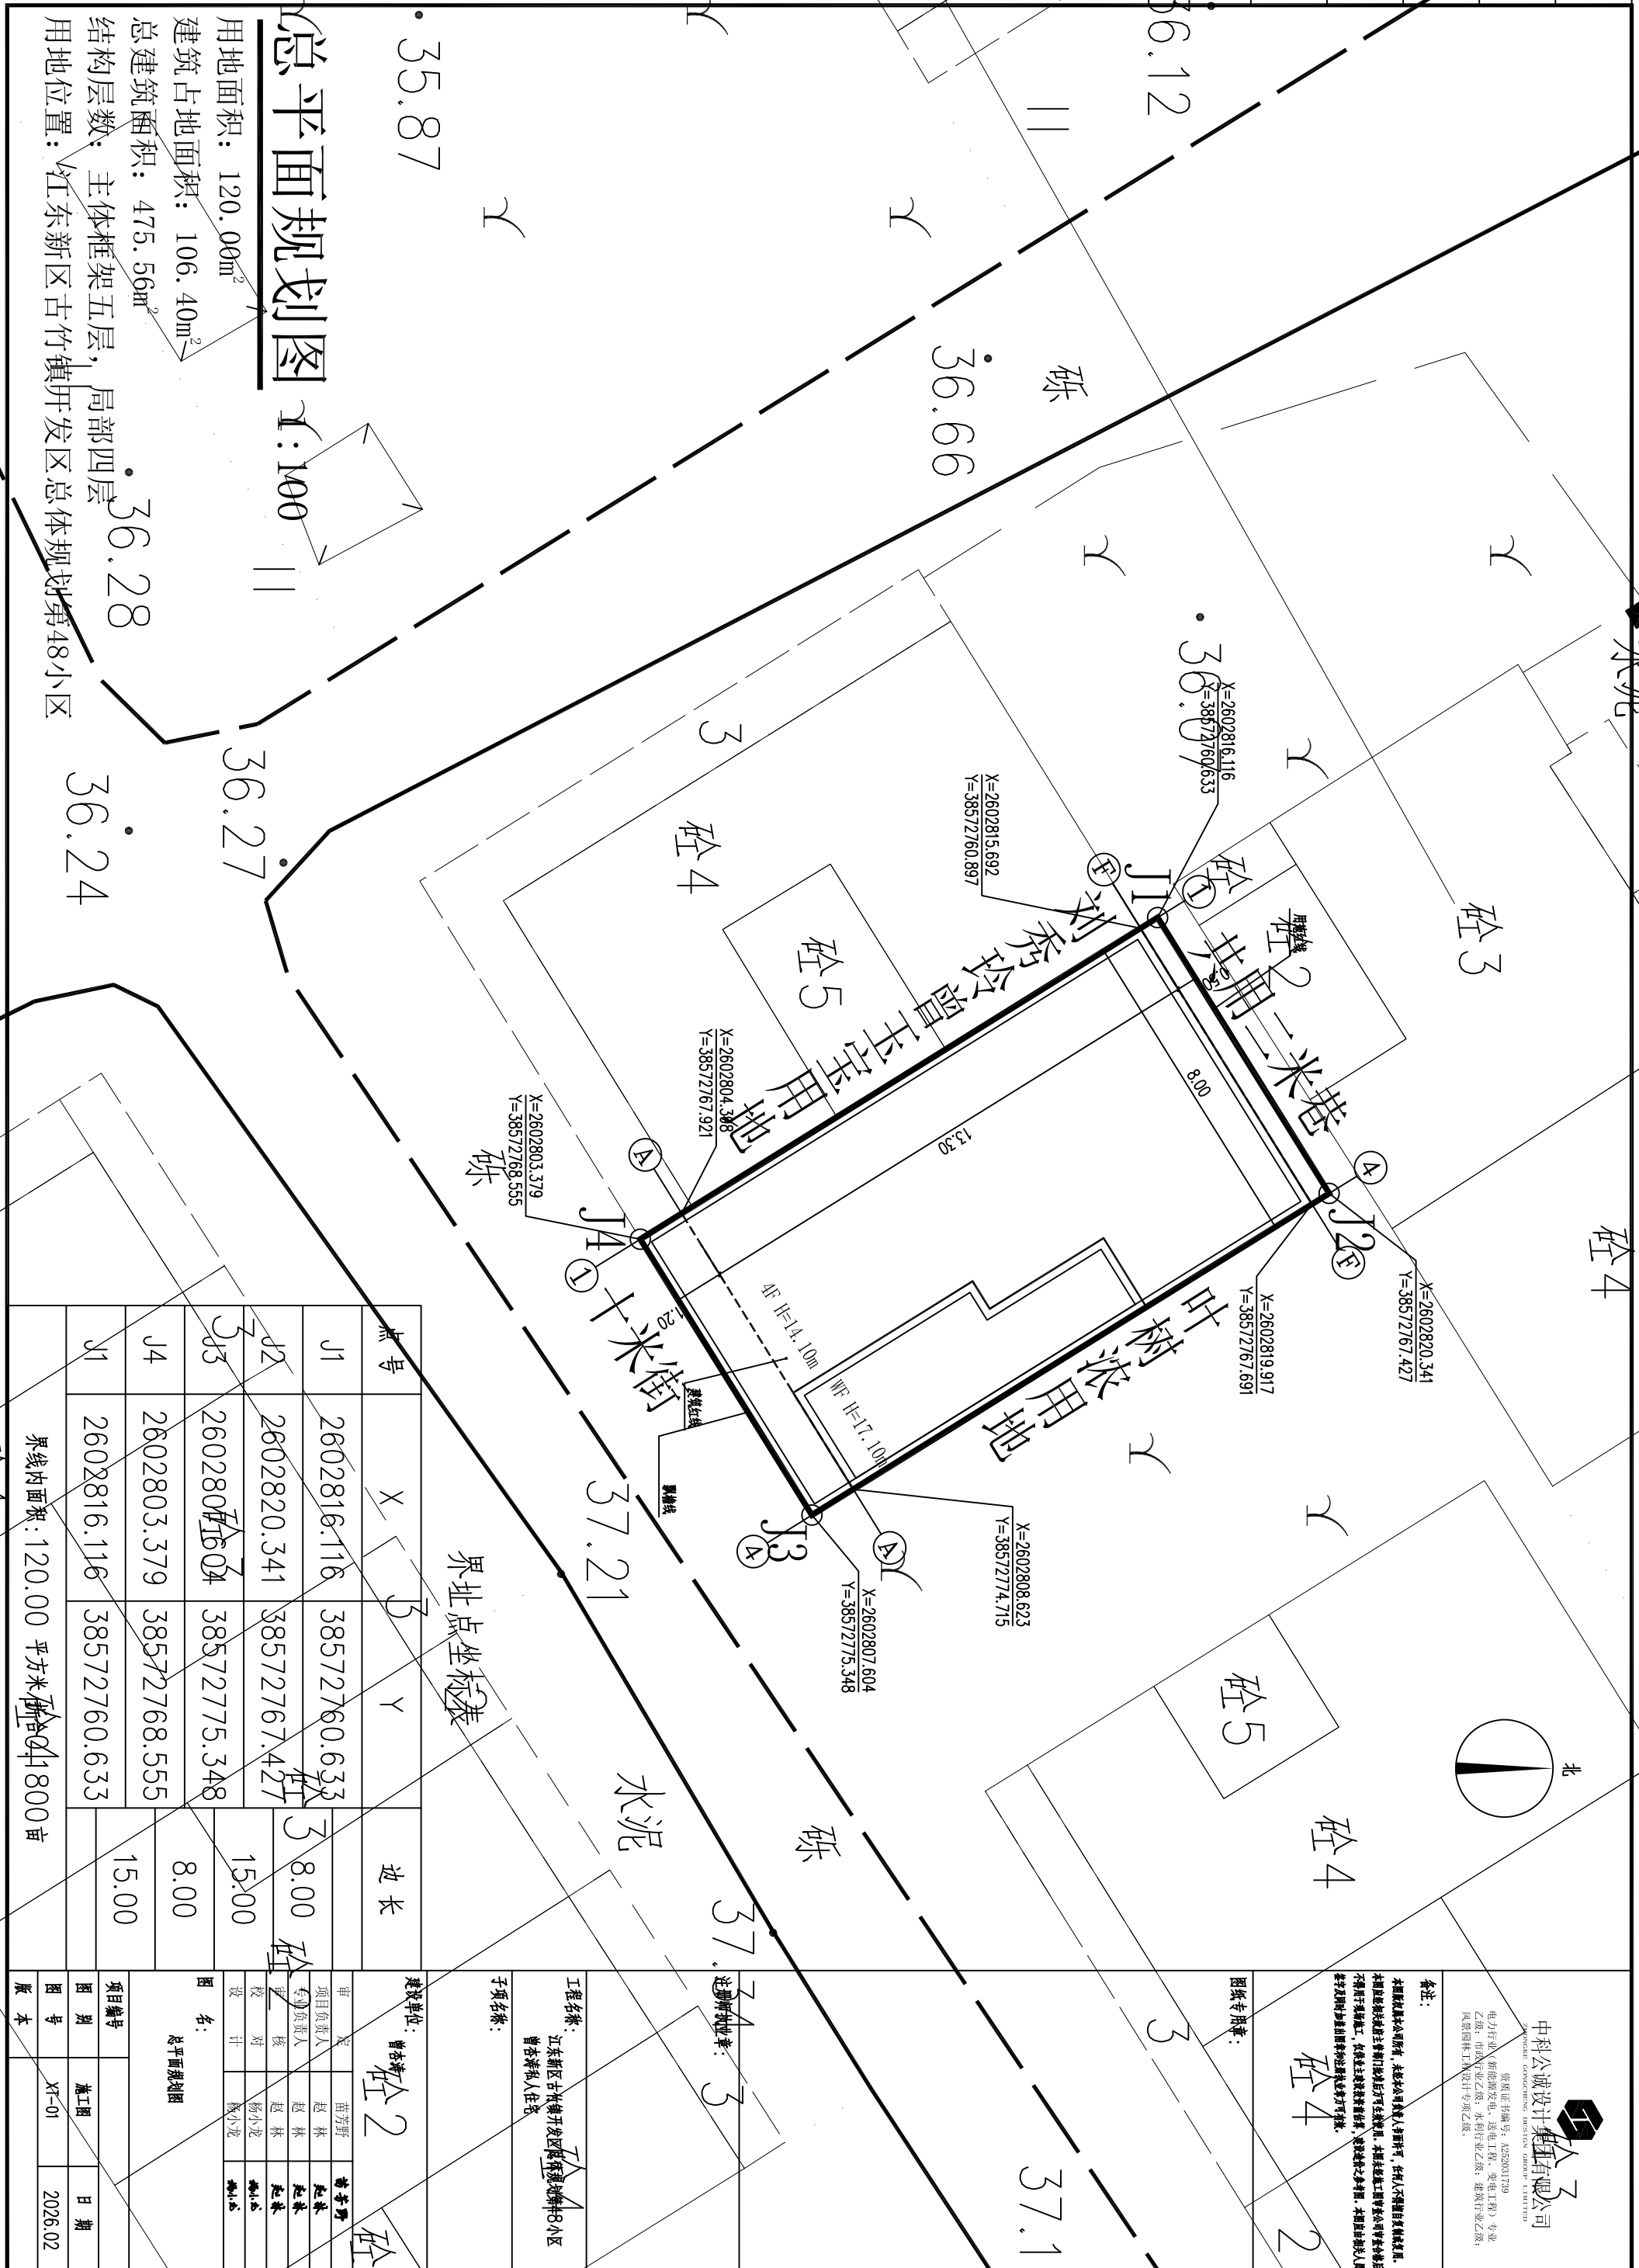

界址点坐标表

点号	X	Y	边长
J1	2602816.116	38572760.633	8.00
J2	2602820.341	38572767.427	15.00
J4	2602803.379	38572768.555	15.00
J1	2602816.116	38572760.633	


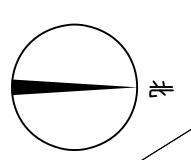

中科公诚设计集团有限公司
 资质证书编号: A23001739
 电力行业(输变电工程、送电工程、变配工程)专业
 乙级(市政行业乙级)水利行业乙级; 建筑行业乙级;
 风景园林工程专项乙级。

备注:

图章专用章:

工程名称: 江东新区古竹镇开发区总体规划第48小区
 曾杏林私人住宅

建设单位: 曾杏林


项目名称	江东新区古竹镇开发区总体规划第48小区
图号	XJ-01
日期	2026.02
图本	