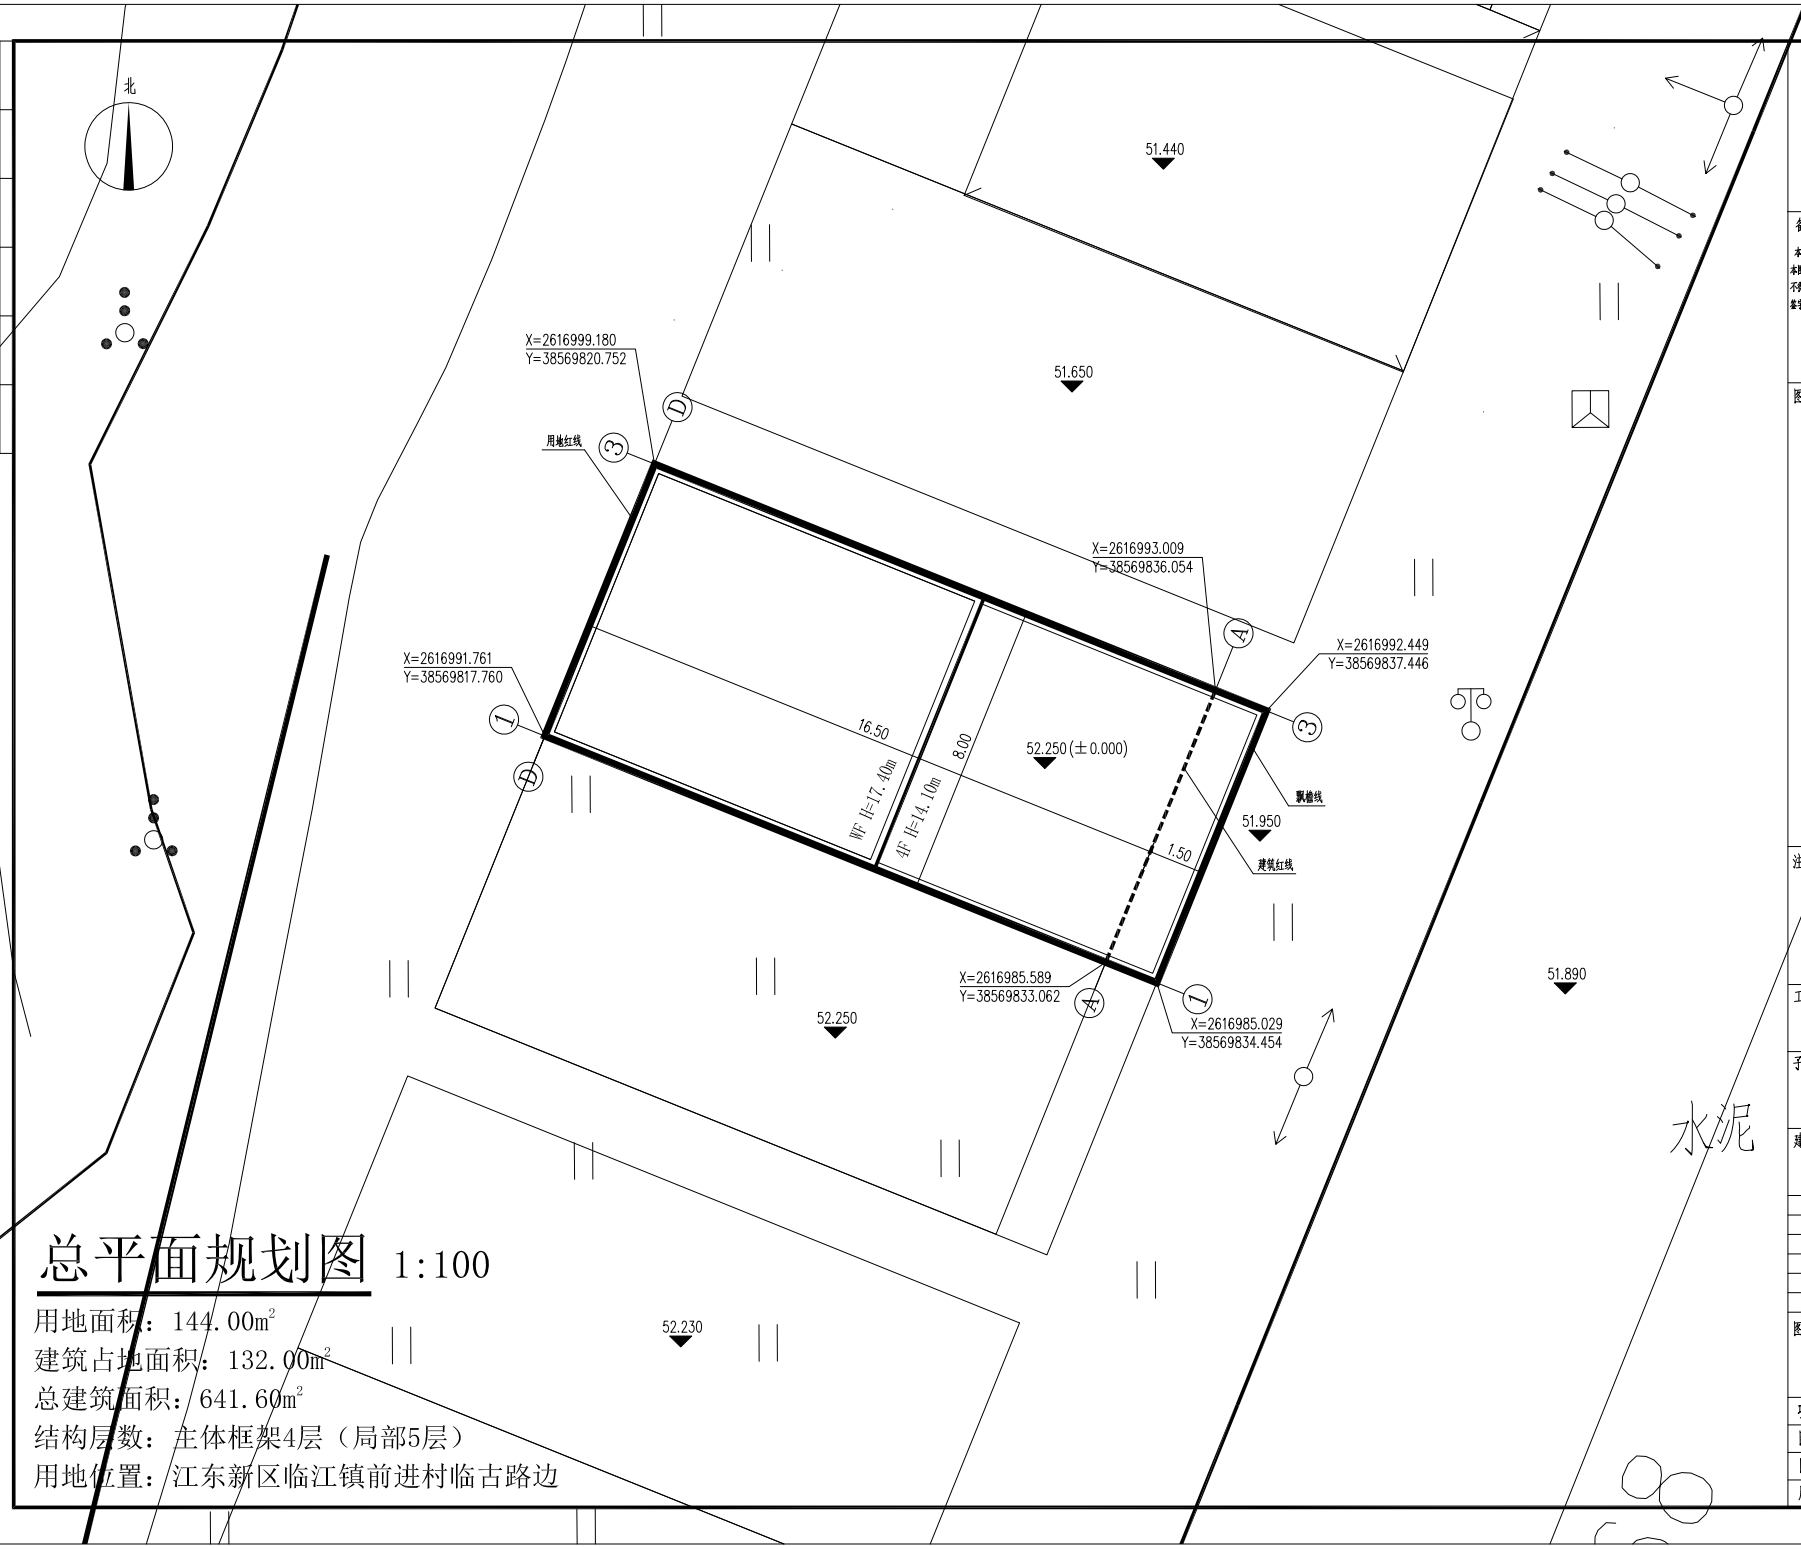

总平面规划图 1:100

用地面积：144.00m²
建筑占地面积：132.00m²
总建筑面积：641.60m²
结构层数：主体框架4层（局部5层）
用地位置：江东新区临江镇前进村临古路边

中科公诚设计集团有限公司
ZHONGKE GONGCHENG DESIGN GROUP LIMITED

资质证书编号：A252031739
电力行业（新能源发电、送电工程、变电工程）专业乙级；市政行业乙级；水利行业乙级；建筑行业乙级；风景园林工程设计专项乙级。

备注：

本图版权属本公司所有，未经本公司负责人书面许可，任何人不得擅自复制或发用。本图应经相关政府主管部门批准后方可生效使用。本图未经施工图审查公司审查合格后，不得用于现场施工，仅供业主建设投资前估算，建设造价之参考图。本图应由相关人员签字及同时加盖出图章印注册执业章方可有效。

图纸专用章：

注册师执业章：

工程名称：
李志浩住宅楼

子项名称：

建设单位：
李志浩

审　定	苗芳野	苗芳野
项目负责人	赵　林	赵林
专业负责人	赵　林	赵林
审　核	赵　林	赵林
校　对	杨小龙	杨小龙
设　计	杨小龙	杨小龙

图　名：
总平面规划图

项目编号			
图　别	施工图	日　期	
图　号	XT-01		2026.01
版　本			