


姓名	日期
专业	日期
审核	日期
校核	日期
设计	日期

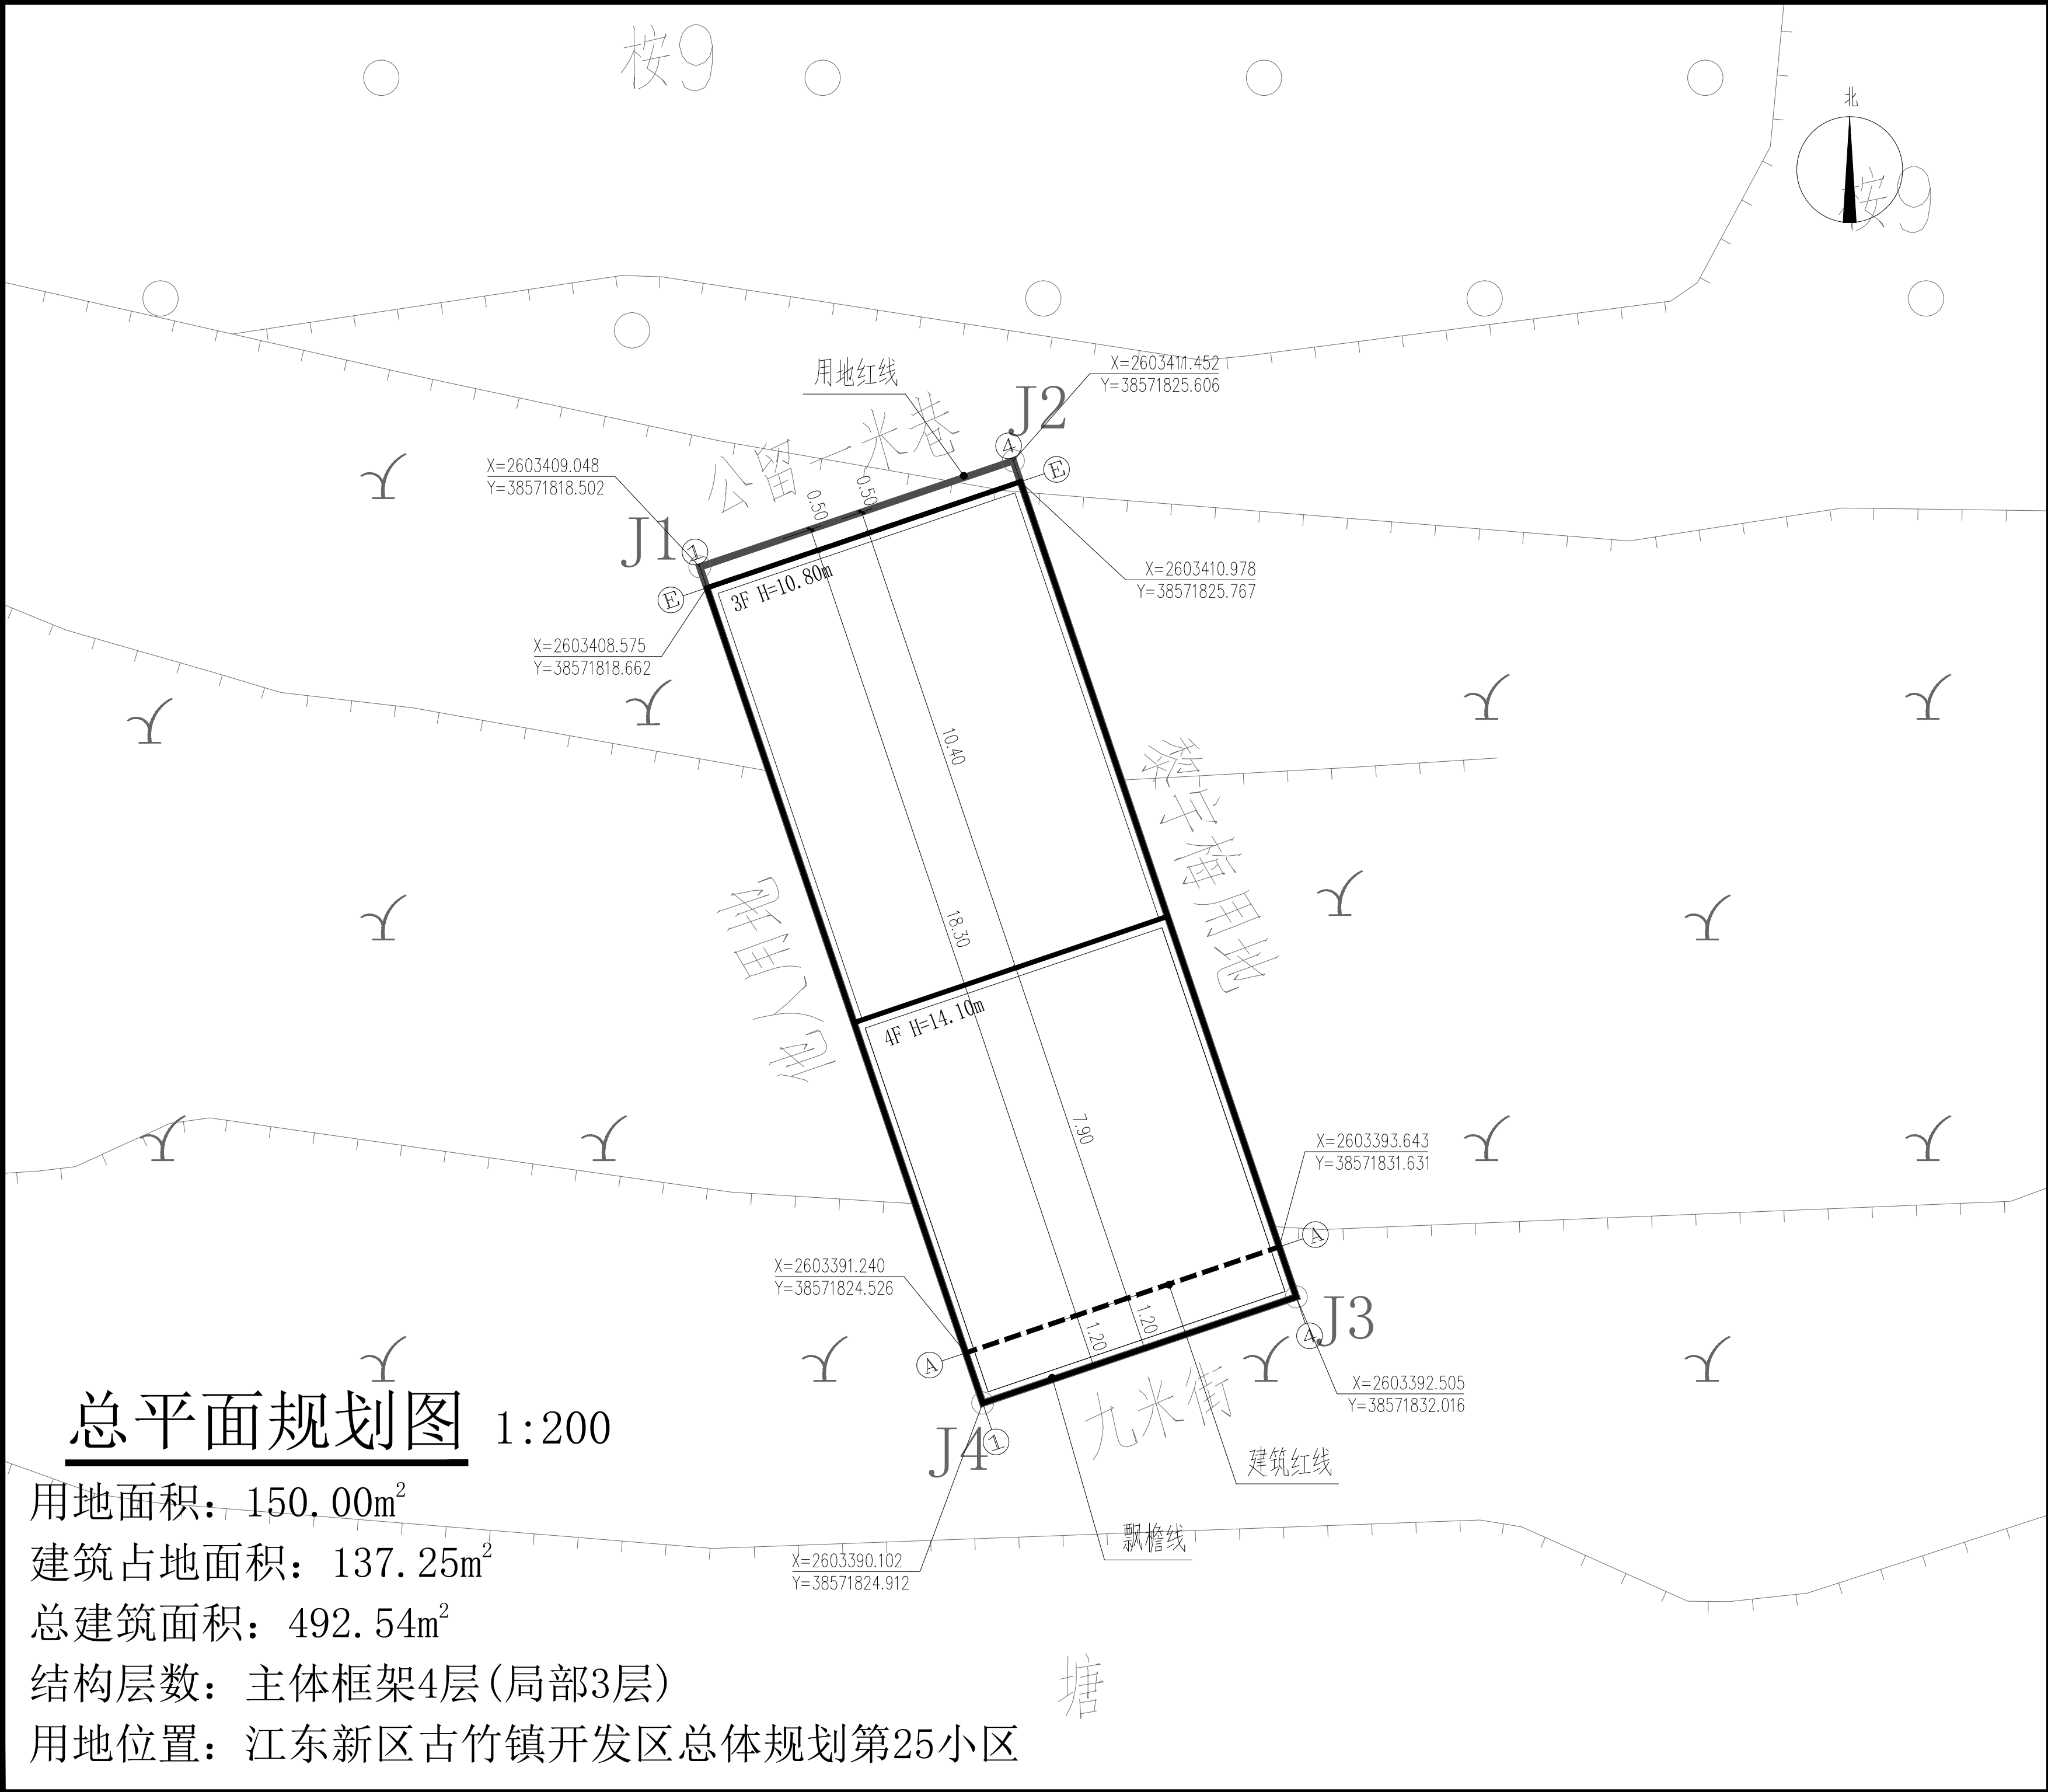

总平面规划图 1:200

用地面积：150.00m²

建筑占地面积：137.25m²

总建筑面积：492.54m²

结构层数：主体框架4层(局部3层)

用地位置：江东新区古竹镇开发区总体规划第25小区



中科公诚设计集团有限公司
ZHONGKE GONGCHENG DESIGN GROUP LIMITED

资质证书编号：A252031739
电力行业（新能源发电、送电工程、变电工程）专业乙级；市政行业乙级；水利行业乙级；建筑行业乙级；风景园林工程设计专项乙级。

设计资质证书编号:A252031739

备 注:

本图版权属本公司所有，未经本公司负责人书面许可，任何人不得擅自复制或复用。本图应经相关政府主管部门批准后方可生效使用。本图未经施工图审查公司审查合格后，不得用于现场施工，仅供业主建设投资前估算，建设造价之参考图。本图应由相关人员签字及同时加盖出图章和注册执业章方可有效。

注册执业章
REGISTERED PRACTICE SIGNET

姓 名: 赵 林 NAME

注册证书号码: 20105101085 REGISTRATION CERTIFICATE NO.

注册印章号码: 5201229-008 REGISTERED SIGNET NO.

建设单位: CLIENT

刘小红

工程名称: PROJECT

古竹镇开发区总体规划25小区刘小红私人住宅

子项名称: SUB ITEM

设计号: PROJECT NO.

图 名: DWG. TITLE

总平面规划图

总 经 理 CHIEF EXECUTIVE OFFICER	苏巧娟	苏巧娟
设计负责人 PROJECT LEADER	苗芳野	苗芳野
审 定 APPROVED BY	赵 林	赵林
审 核 CHECKED BY	杨小龙	杨小龙
专业负责人 SUBJ ENGINEER	赵 林	赵林
校 对 CHECKED BY	赵 林	赵林
设 计 制 图 DESIGNED BY	黄鹤榕	黄鹤榕

日 期: 2026.07 DATE 图 别: 建施 DWG. TYPE

比 例: 1:100 SCALE 图 号: JS-02 DWG. NO.

项目编号: PROJECT. NO.

版本号: 第一版 VERSION